


Portal 1 - PLANTA PRIMERA - A

3 habitaciones 2 baños - 80,08 m² útiles + Terraza 6,37 m² + Terraza 61,56 m²

Superficie construida de la vivienda - 104,63 m²

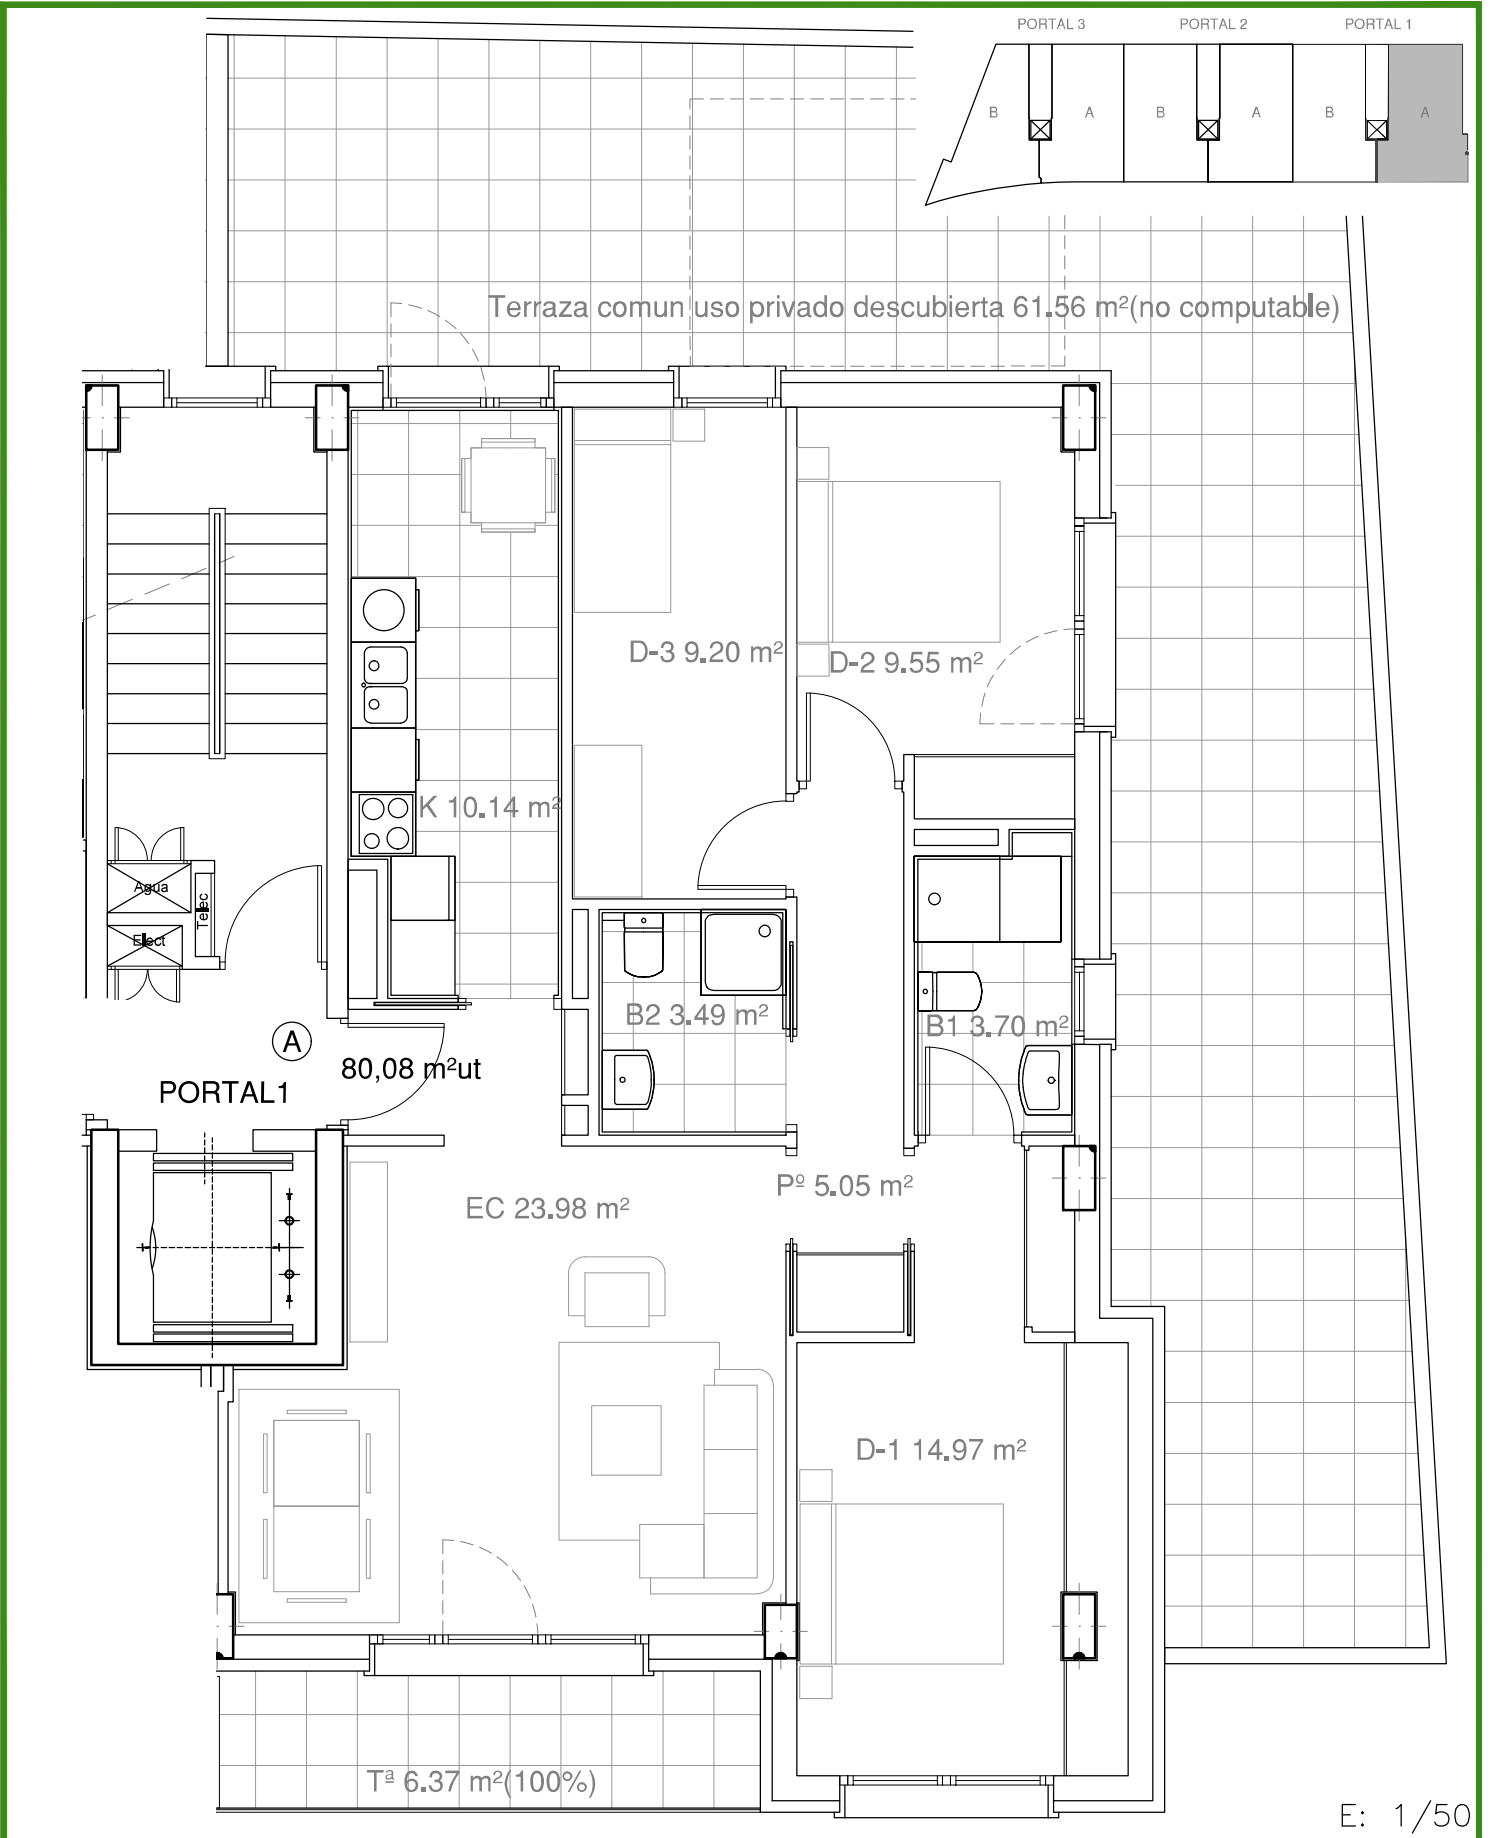


Residencial LA SALLE - SESTAO

(Unidad Nuestra Sra. de Begoña)


Portal 1 - PLANTA PRIMERA - B

3 habitaciones 2 baños - 79,38 m² útiles + Terraza 6,37 m² + Terraza 25,82 m²
Superficie construida de la vivienda (sin elementos comunes): 100,24 m²

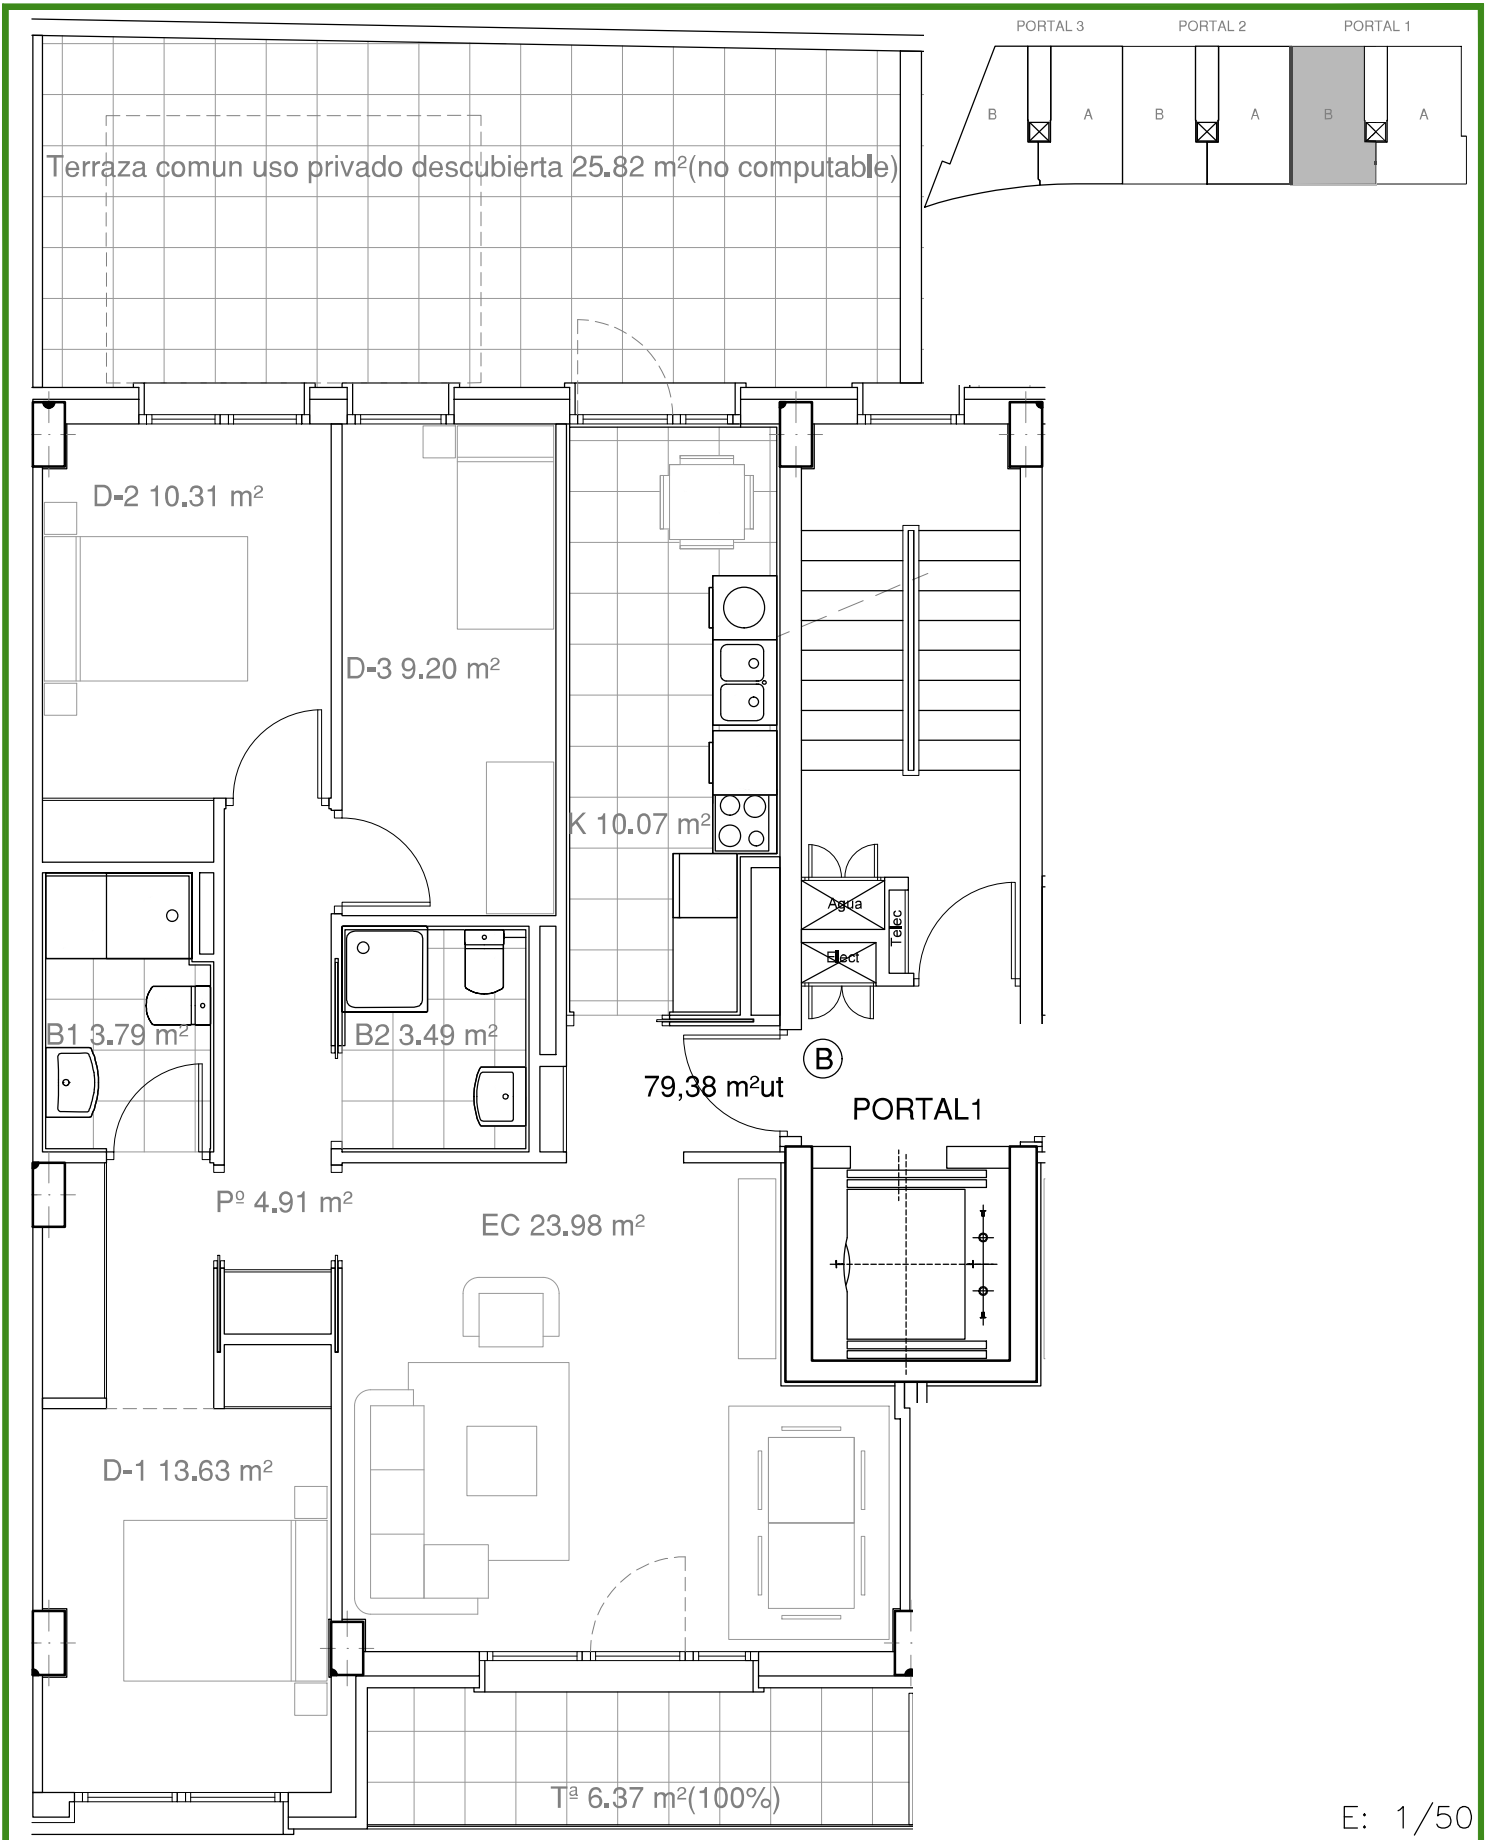

Portal 2 - PLANTA PRIMERA - A

3 habitaciones 2 baños - 79,42 m² útiles + Terraza 6,37 m² + Terraza 27,03 m²
Superficie construida de la vivienda (sin elementos comunes): 100,24 m²

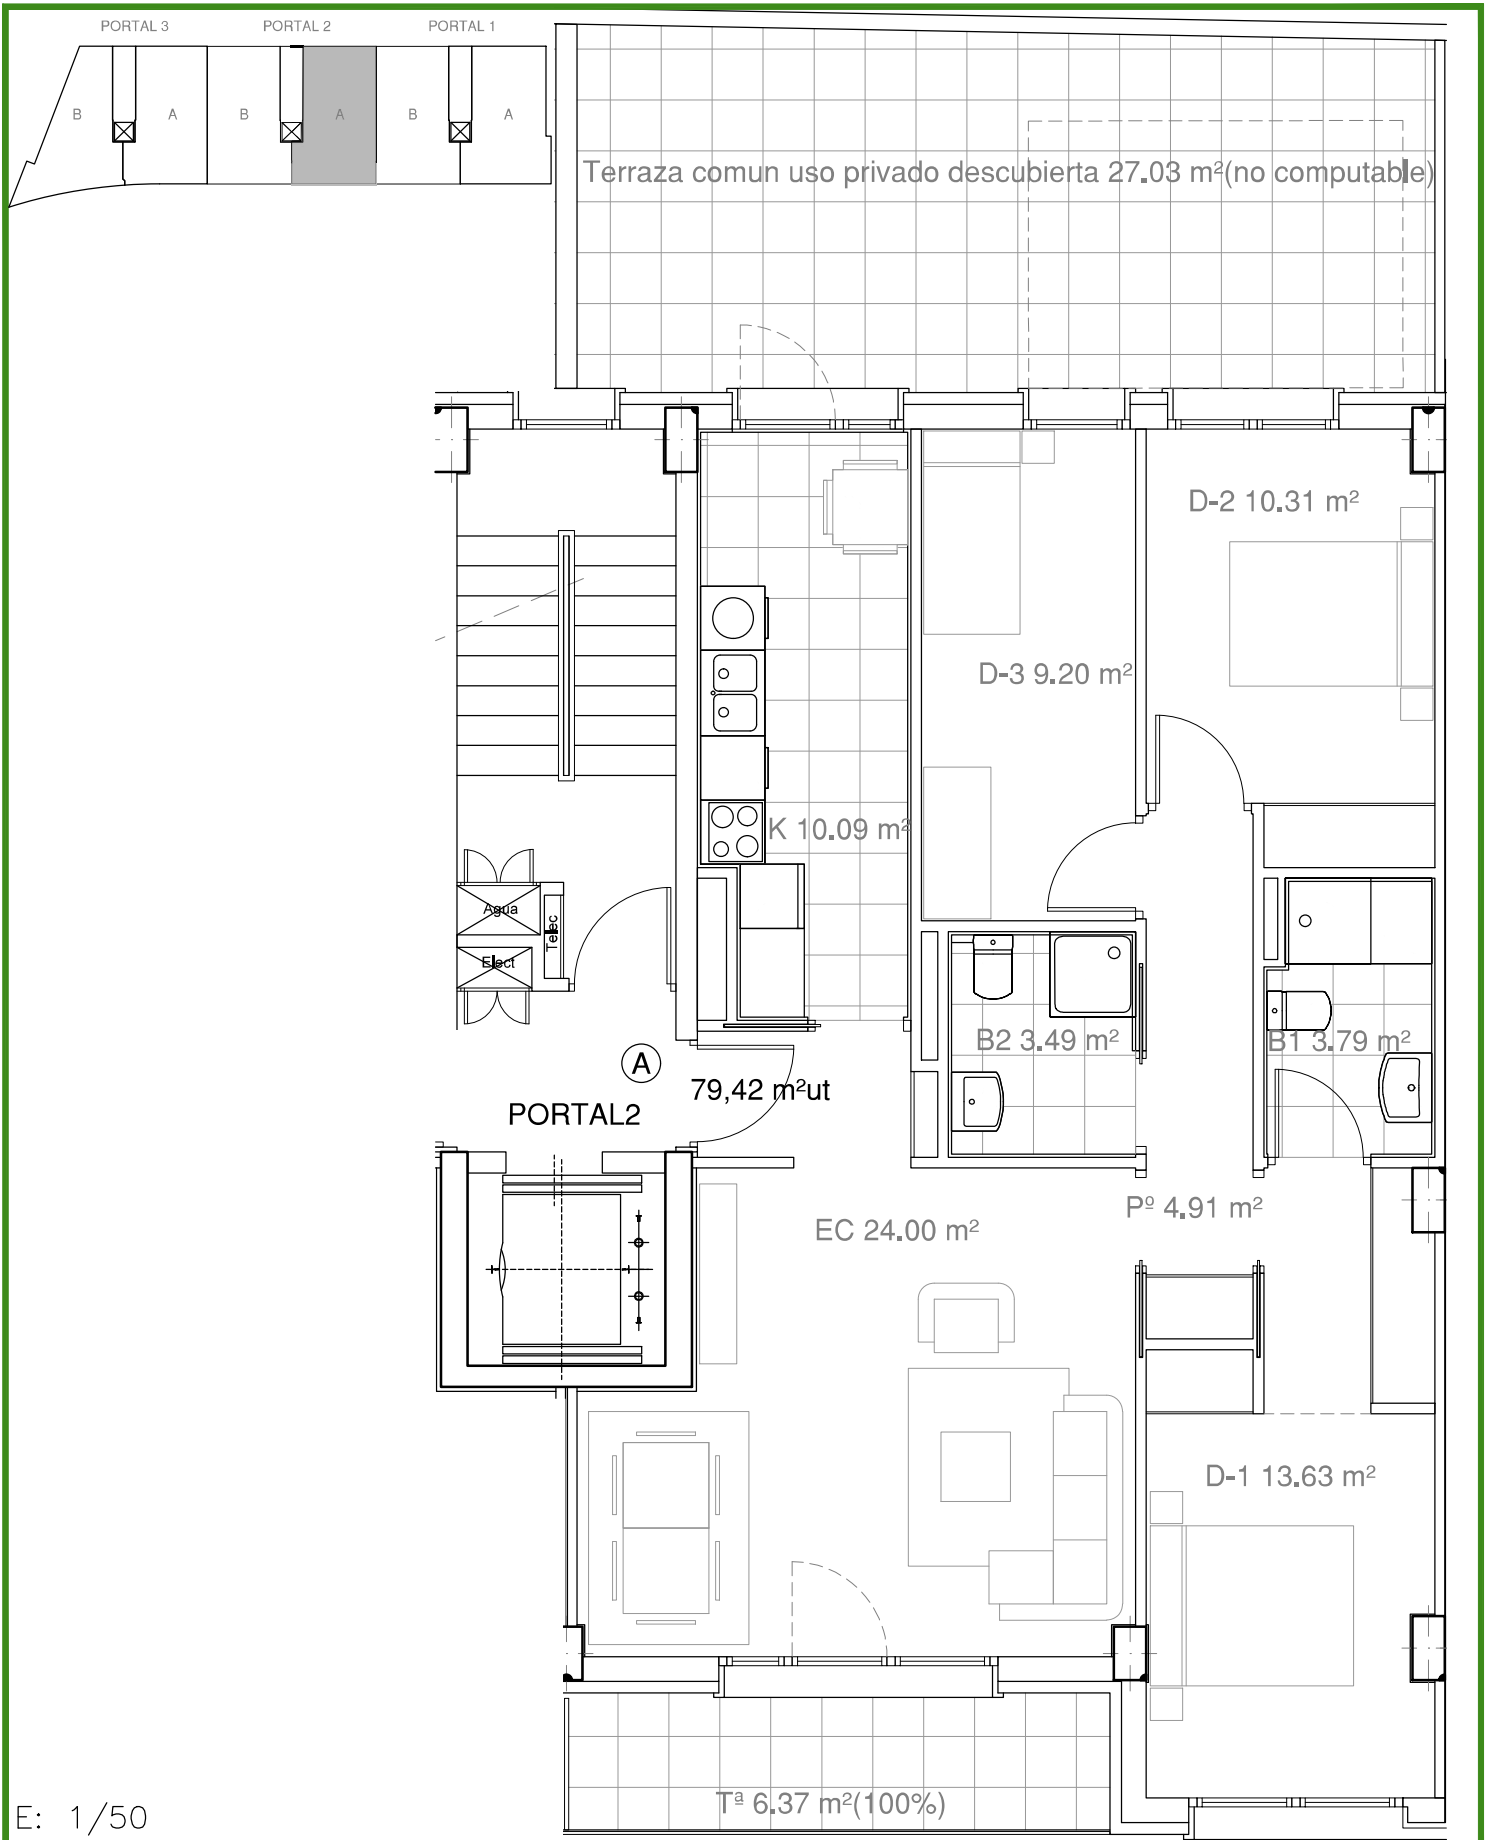

E: 1/50

Residencial LA SALLE - SESTAO

(Unidad Nuestra Sra. de Begoña)

Portal 1 - PLANTA SEGUNDA - A

3 habitaciones 2 baños - 80,08 m² útiles + Terraza 6,37 m²

Superficie construida de la vivienda (sin elementos comunes): 104,63 m²

