


PLANTA ATICO - A

3 habitaciones 2 baños - 72,86 m² útiles + Terraza (común uso privado) 79,72 m²

Superficie construida privada de la vivienda 89,90 m²

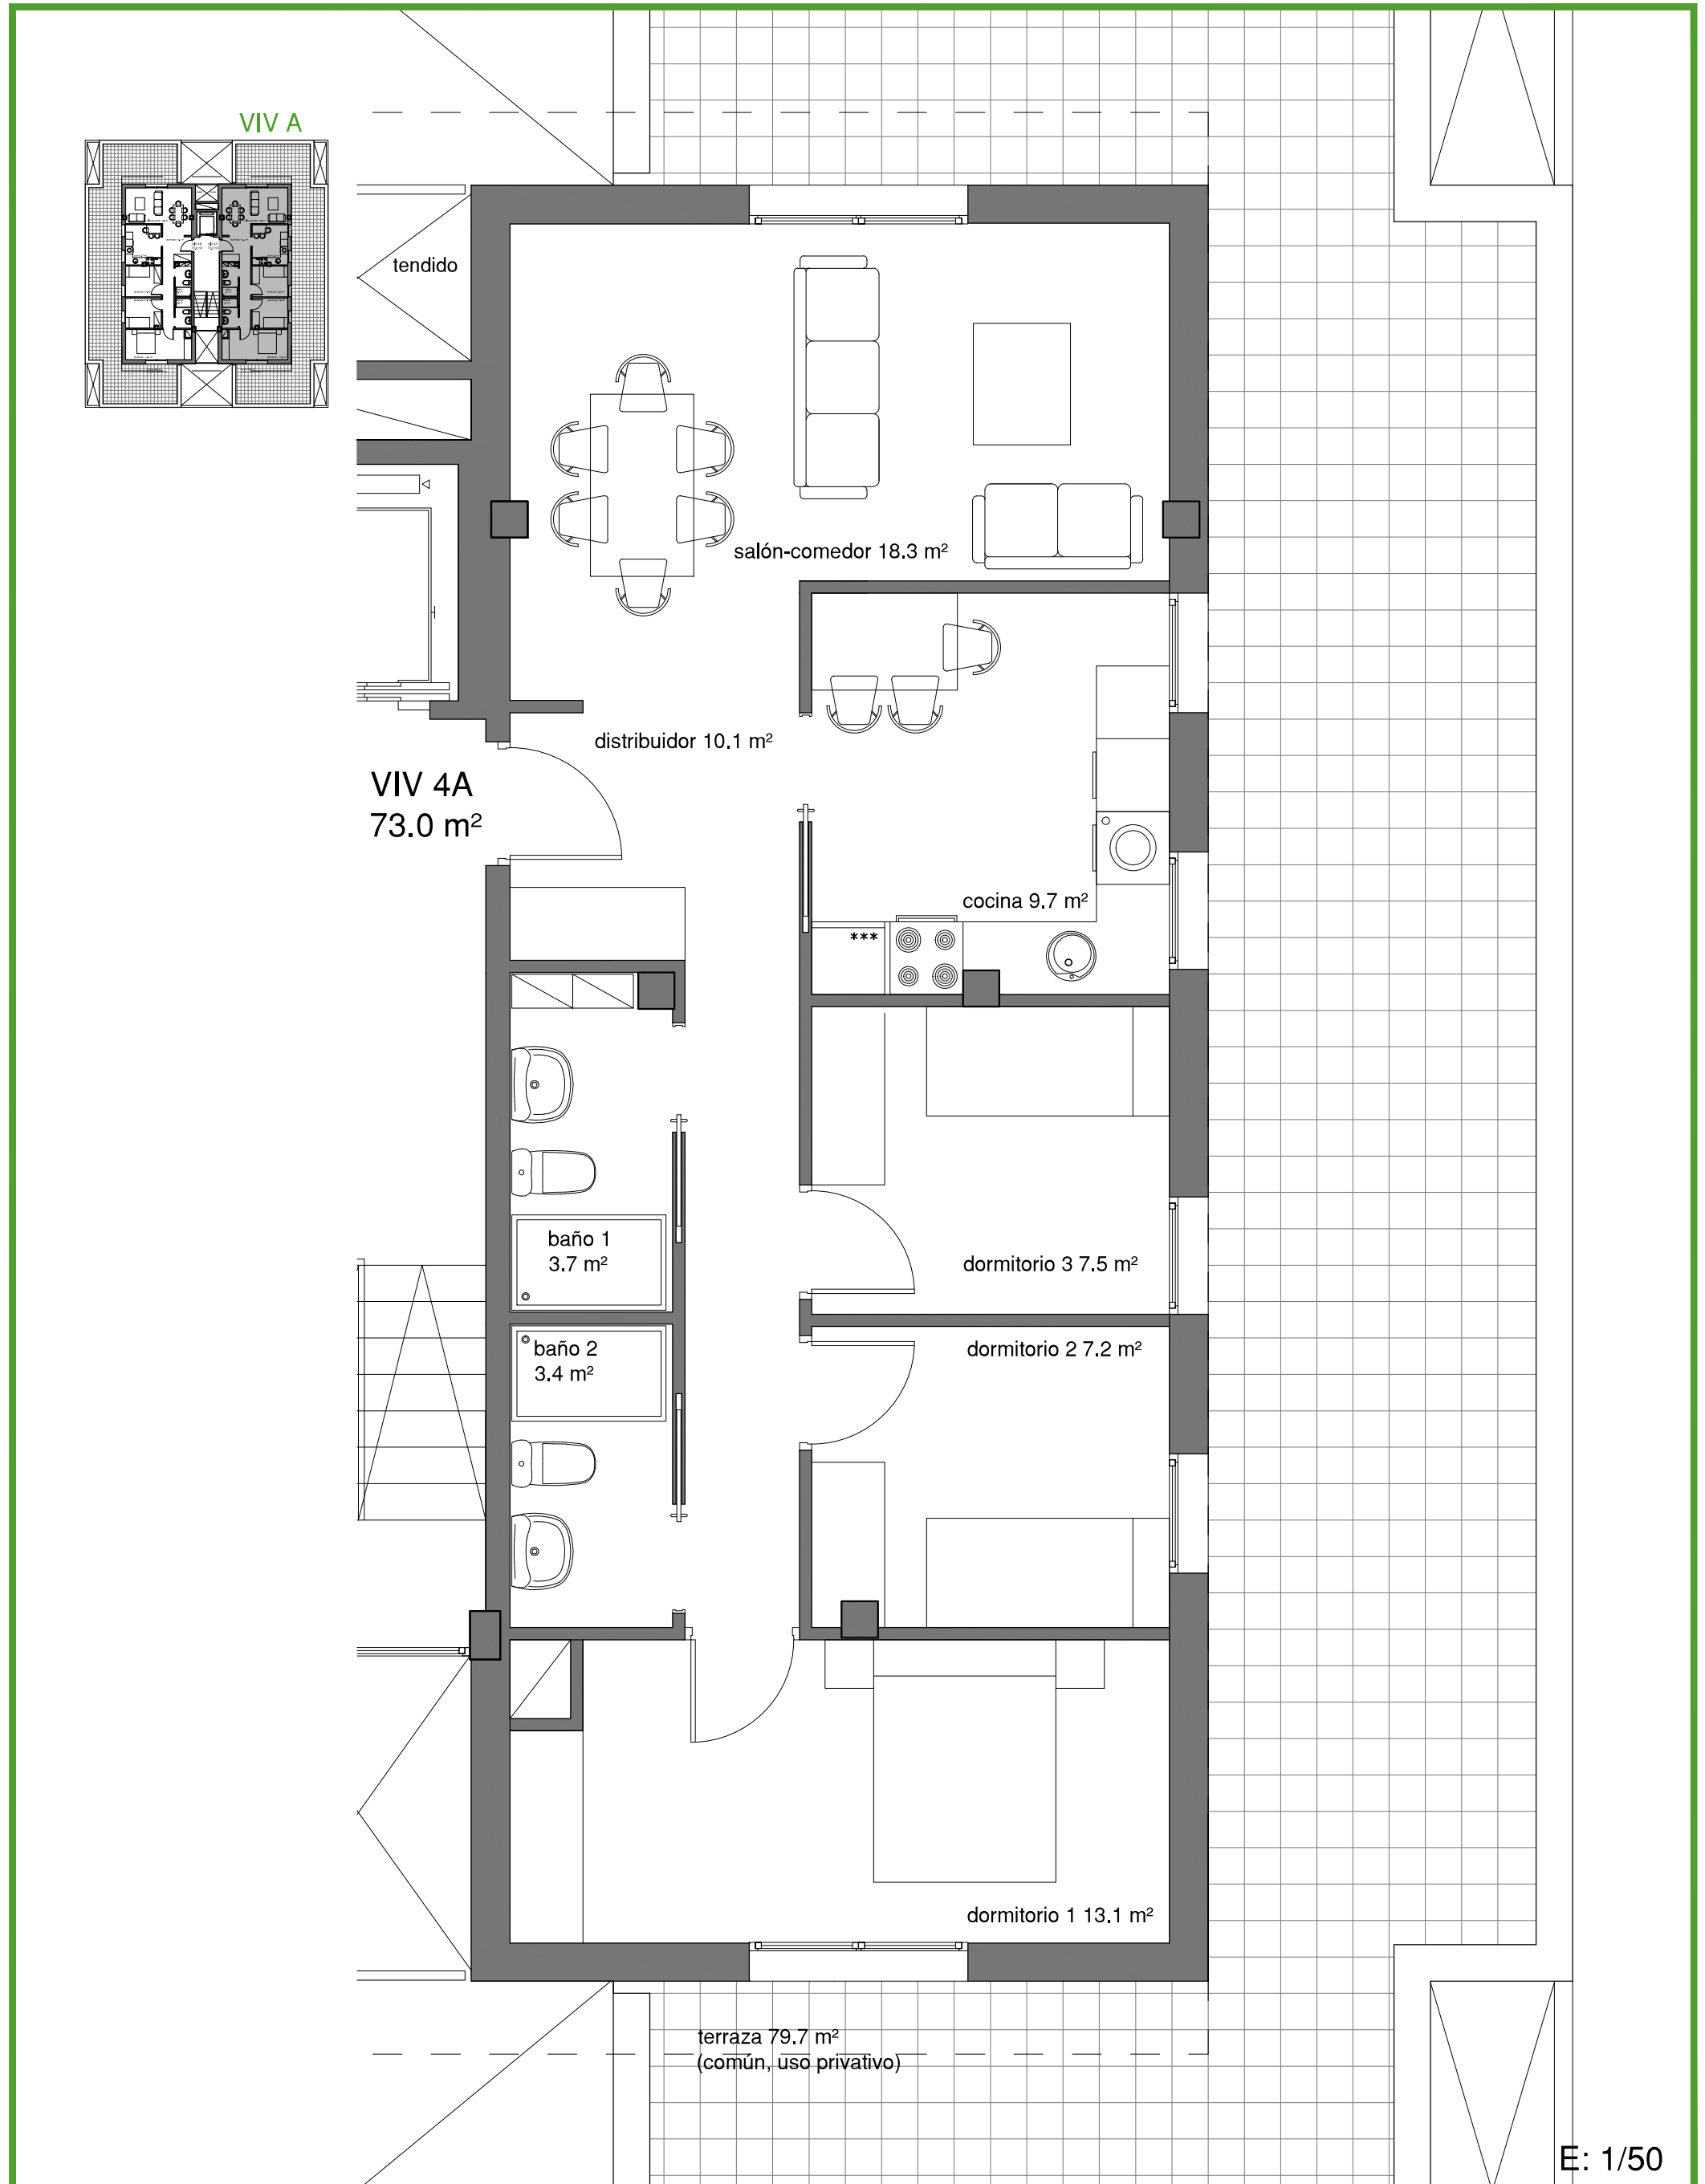

Nota: Las superficies son aproximadas. Las definitivas se obtendrán una vez concluidas las obras. Posibles variaciones no modificaran el precio de venta establecido.

PLANTA ATICO - B

3 habitaciones 2 baños - 72,86 m² útiles + Terraza (común uso privativo) 79,72 m²

Superficie construida privativa de la vivienda 89,90 m²

