


Residencial LA SALLE - SESTAO

(Unidad Nuestra Sra. de Begoña)

Portal 1 - PLANTA PRIMERA - B

3 habitaciones 2 baños - 79,38 m² útiles + Terraza 6,37 m² + Terraza 25,82 m²
Superficie construida de la vivienda (sin elementos comunes): 100,24 m²

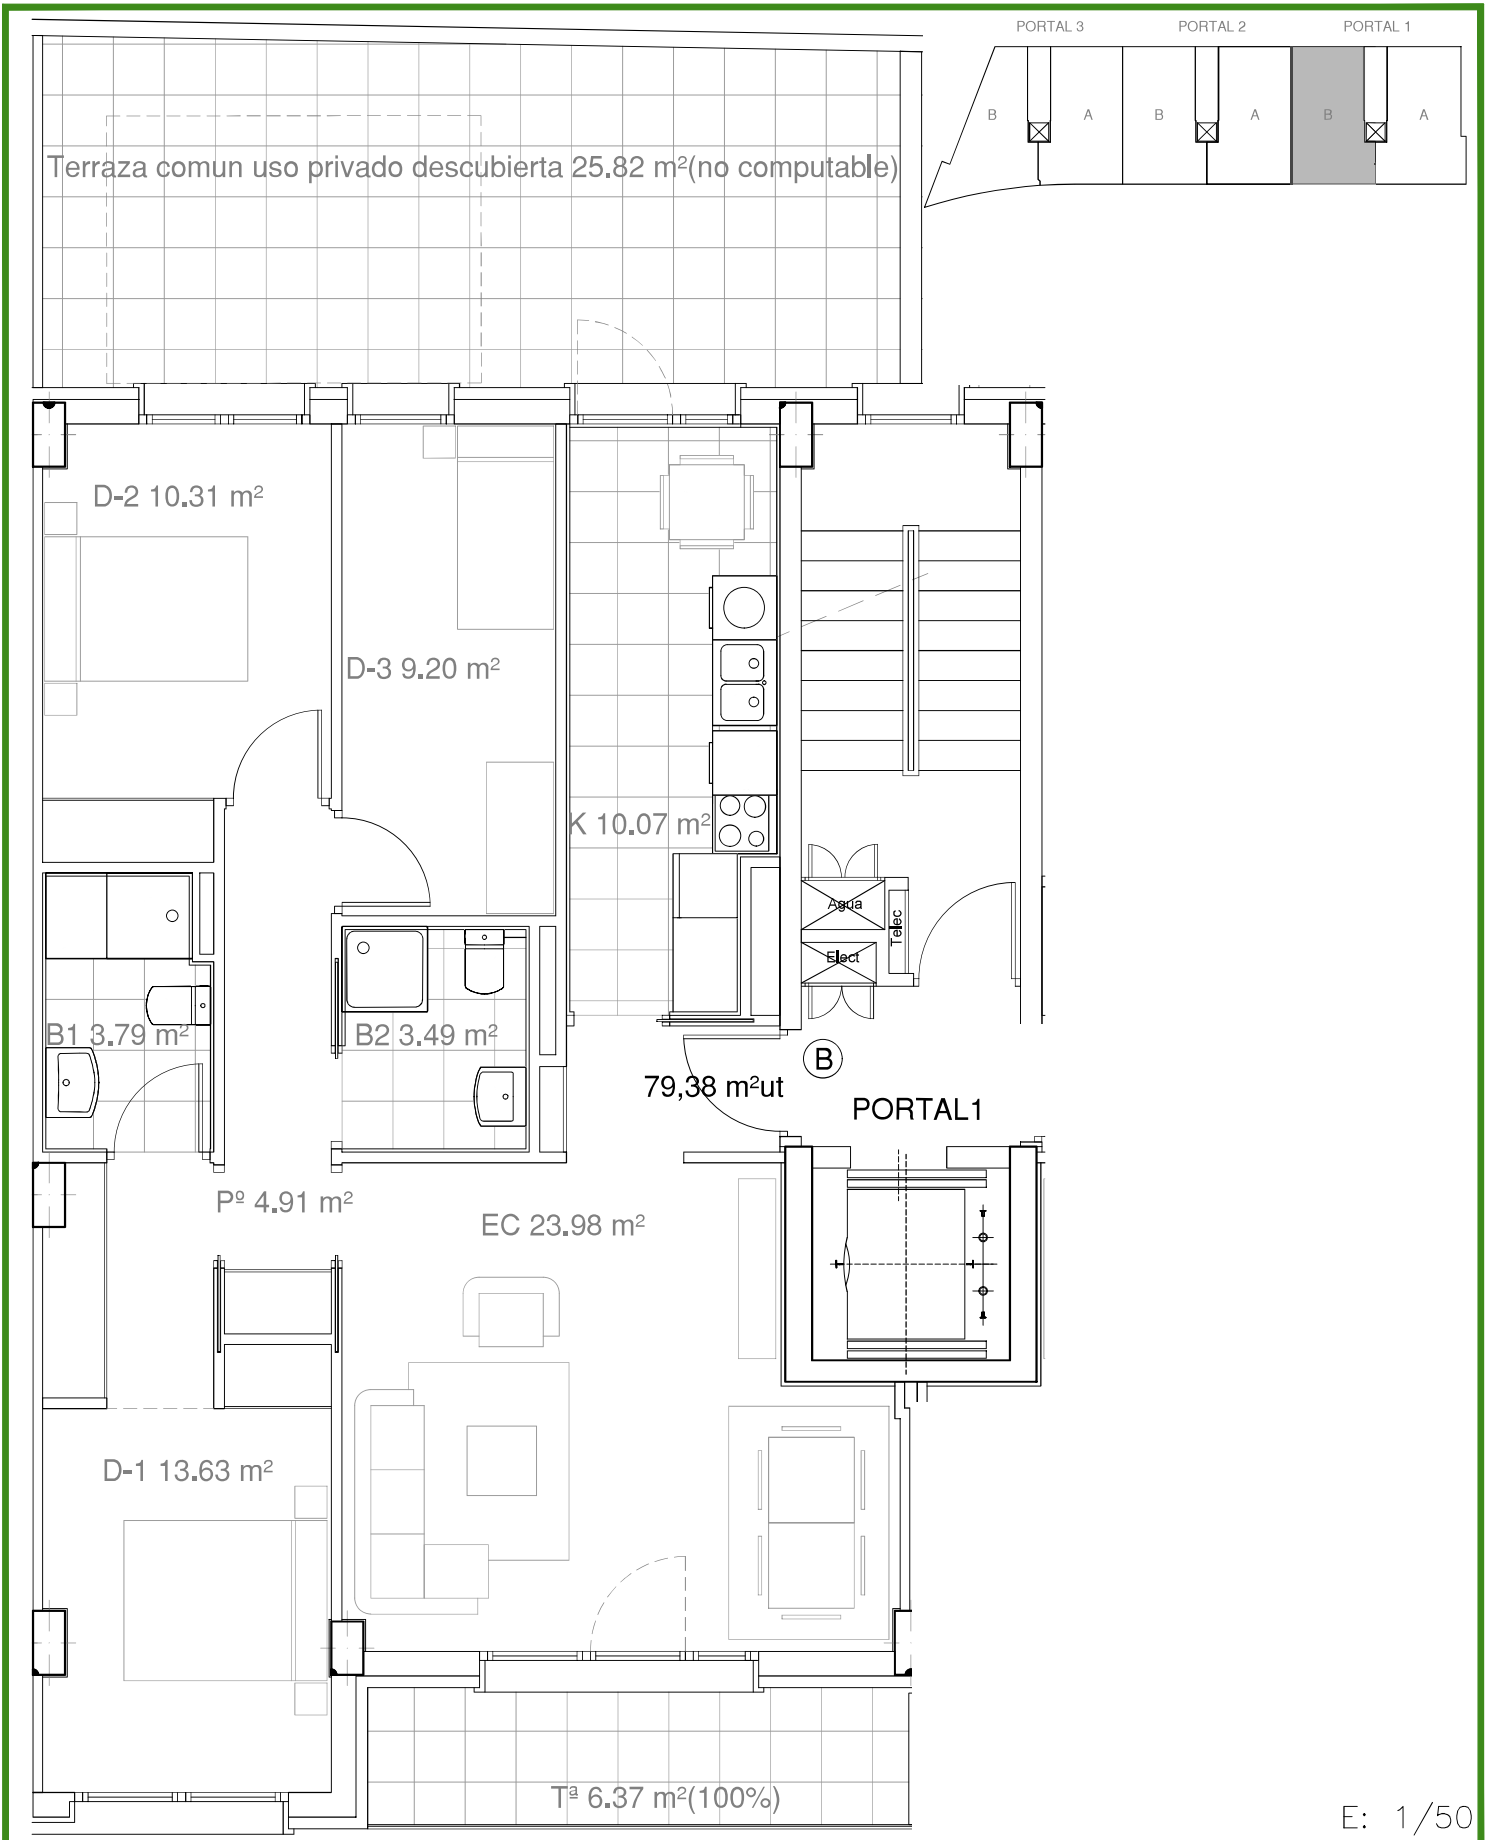

E: 1/50

Nota : Las superficies son aproximadas. Las definitivas se obtendrán una vez concluidas las obras. Posibles variaciones no modificarán el precio de venta establecido.

Residencial LA SALLE - SESTAO

(Unidad Nuestra Sra. de Begoña)

Portal 1 - PLANTA SEGUNDA - B

3 habitaciones 2 baños - 79,38 m² útiles + Terraza 6,37 m²

Superficie construida de la vivienda (sin elementos comunes): 100,24 m²

