


Doctor Díaz Emparanza, 31
Doctor Entrecanales, 4 - BILBAO - REKALDE
PLANTA SOTANO 1

SUPERFICIES TRASTEROS:	
T1	9,0 m ²
T2	7,5 m ²
T3	8,0 m ²
T4	5,9 m ²
T5	5,9 m ²
T6	12,4 m ²
T7	7,3 m ²
T8	8,0 m ²
T9	7,9 m ²
T10	7,2 m ²
T11	7,9 m ²
T12	6,7 m ²
T13	7,9 m ²
T14	7,7 m ²
T15	7,3 m ²

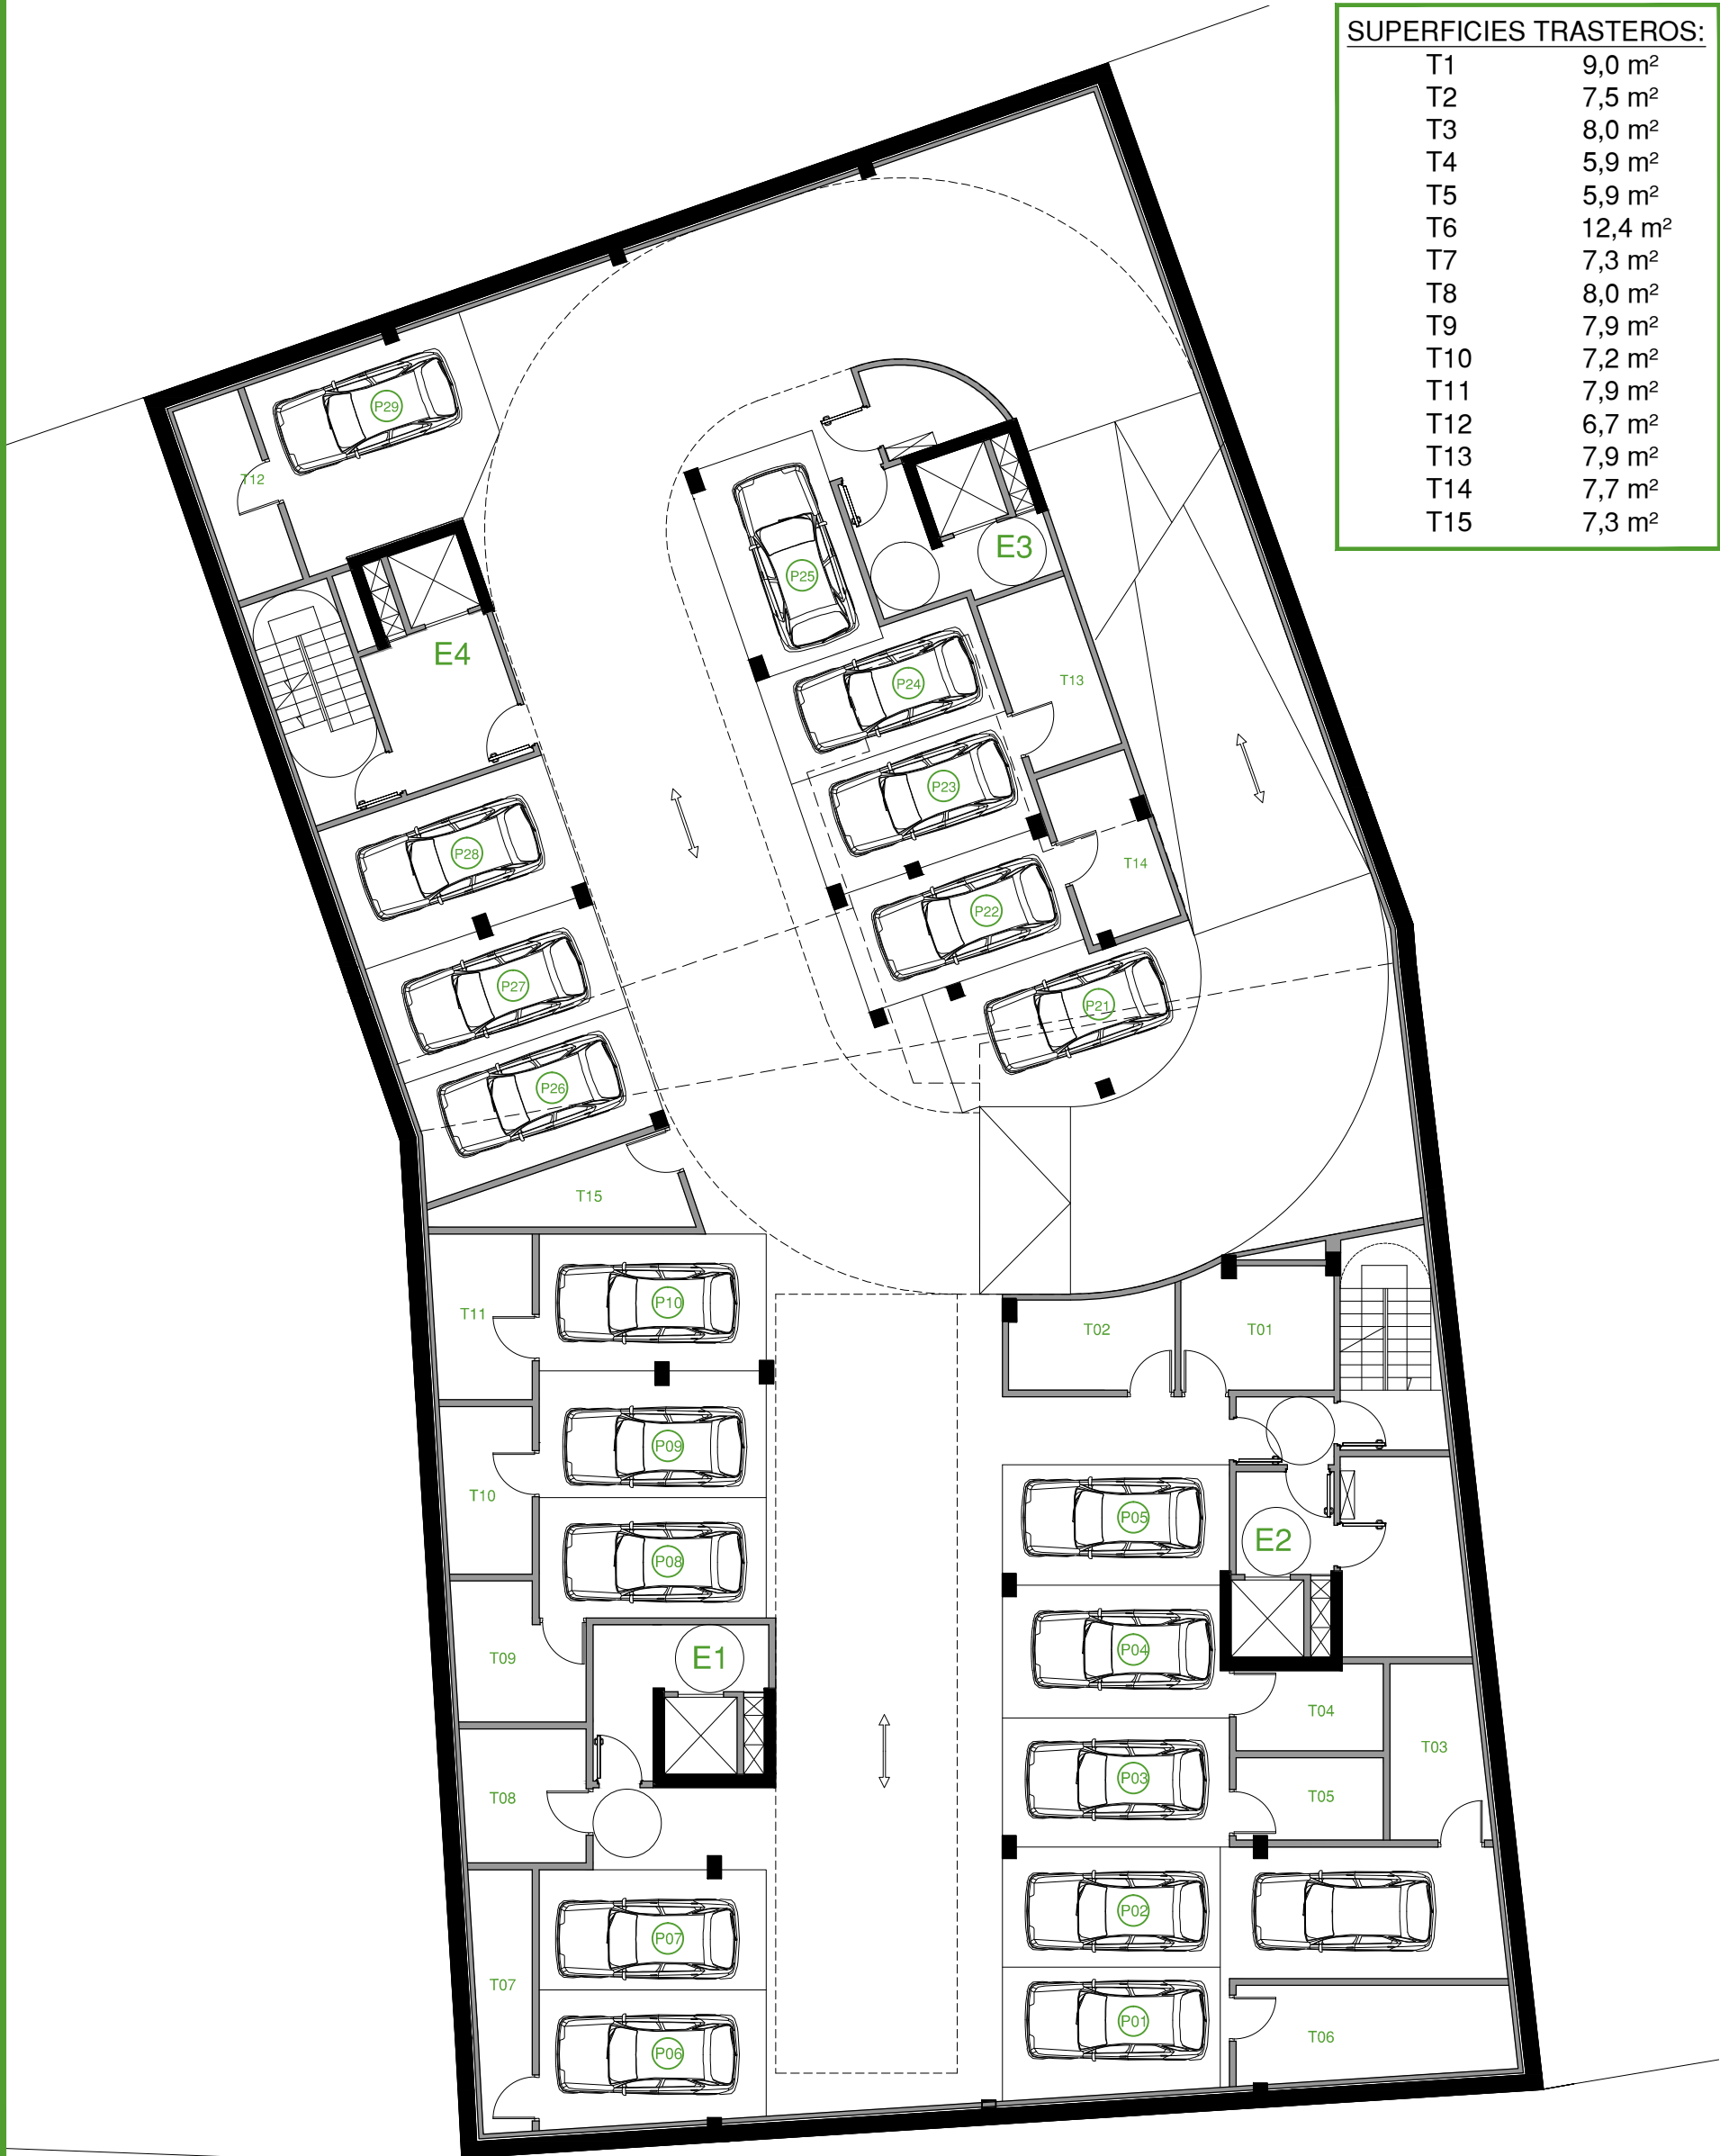

Doctor Díaz Emparanza, 31
Doctor Entrecanales, 4 - BILBAO - REKALDE
PLANTA SOTANO 2

SUPERFICIES TRASTEROS:	
T16	7,3 m²
T17	8,0 m²
T18	7,9 m²
T19	7,2 m²
T20	7,9 m²
T21	12,4 m²
T22	7,1 m²
T23	7,5 m²
T24	9,0 m²
T25	7,5 m²
T26	8,9 m²
T27	7,3 m²
T28	7,1 m²
T29	7,4 m²
T30	15,3 m²
T31	10,6 m²

