

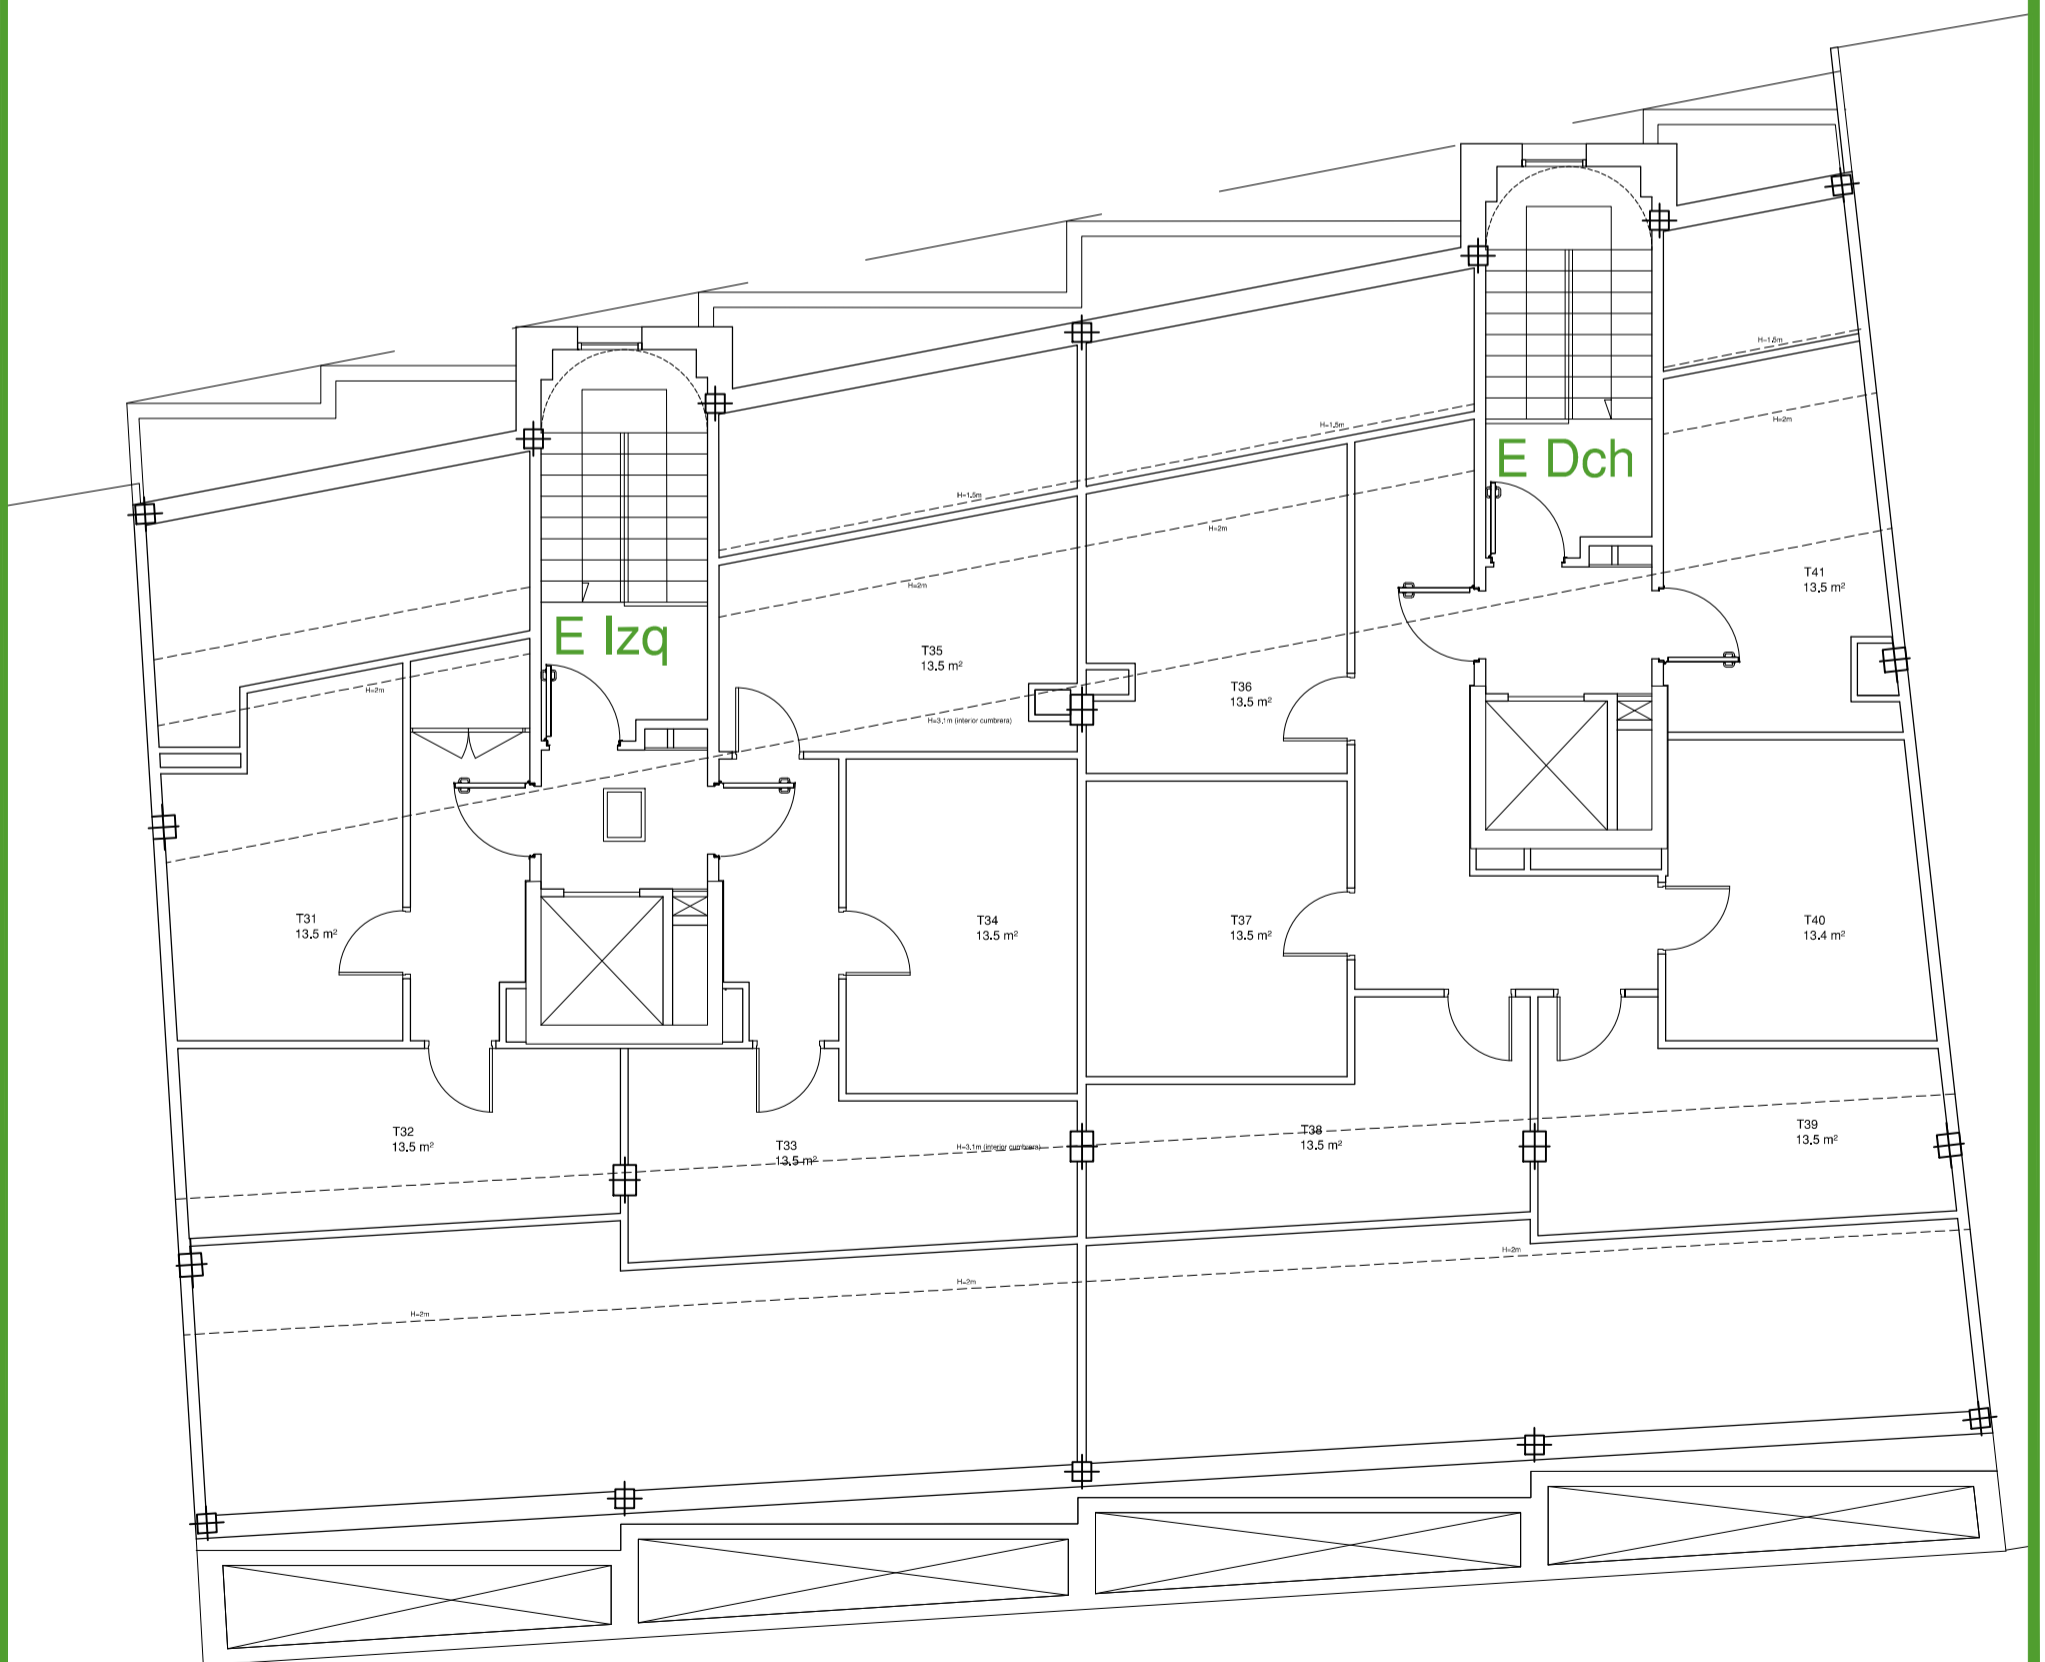
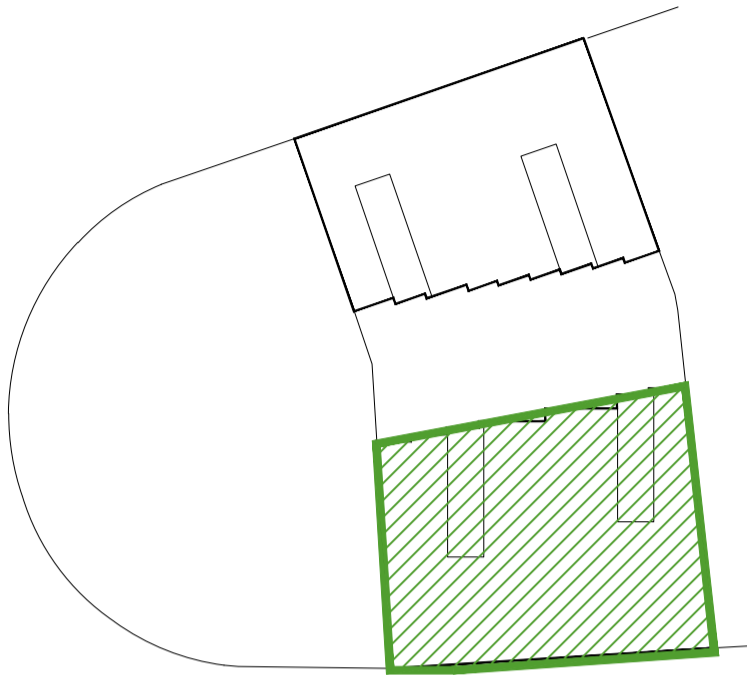


Doctor Díaz Emparanza, 31 - BILBAO - REKALDE
PLANTA SEXTA (BAJO CUBIERTA)

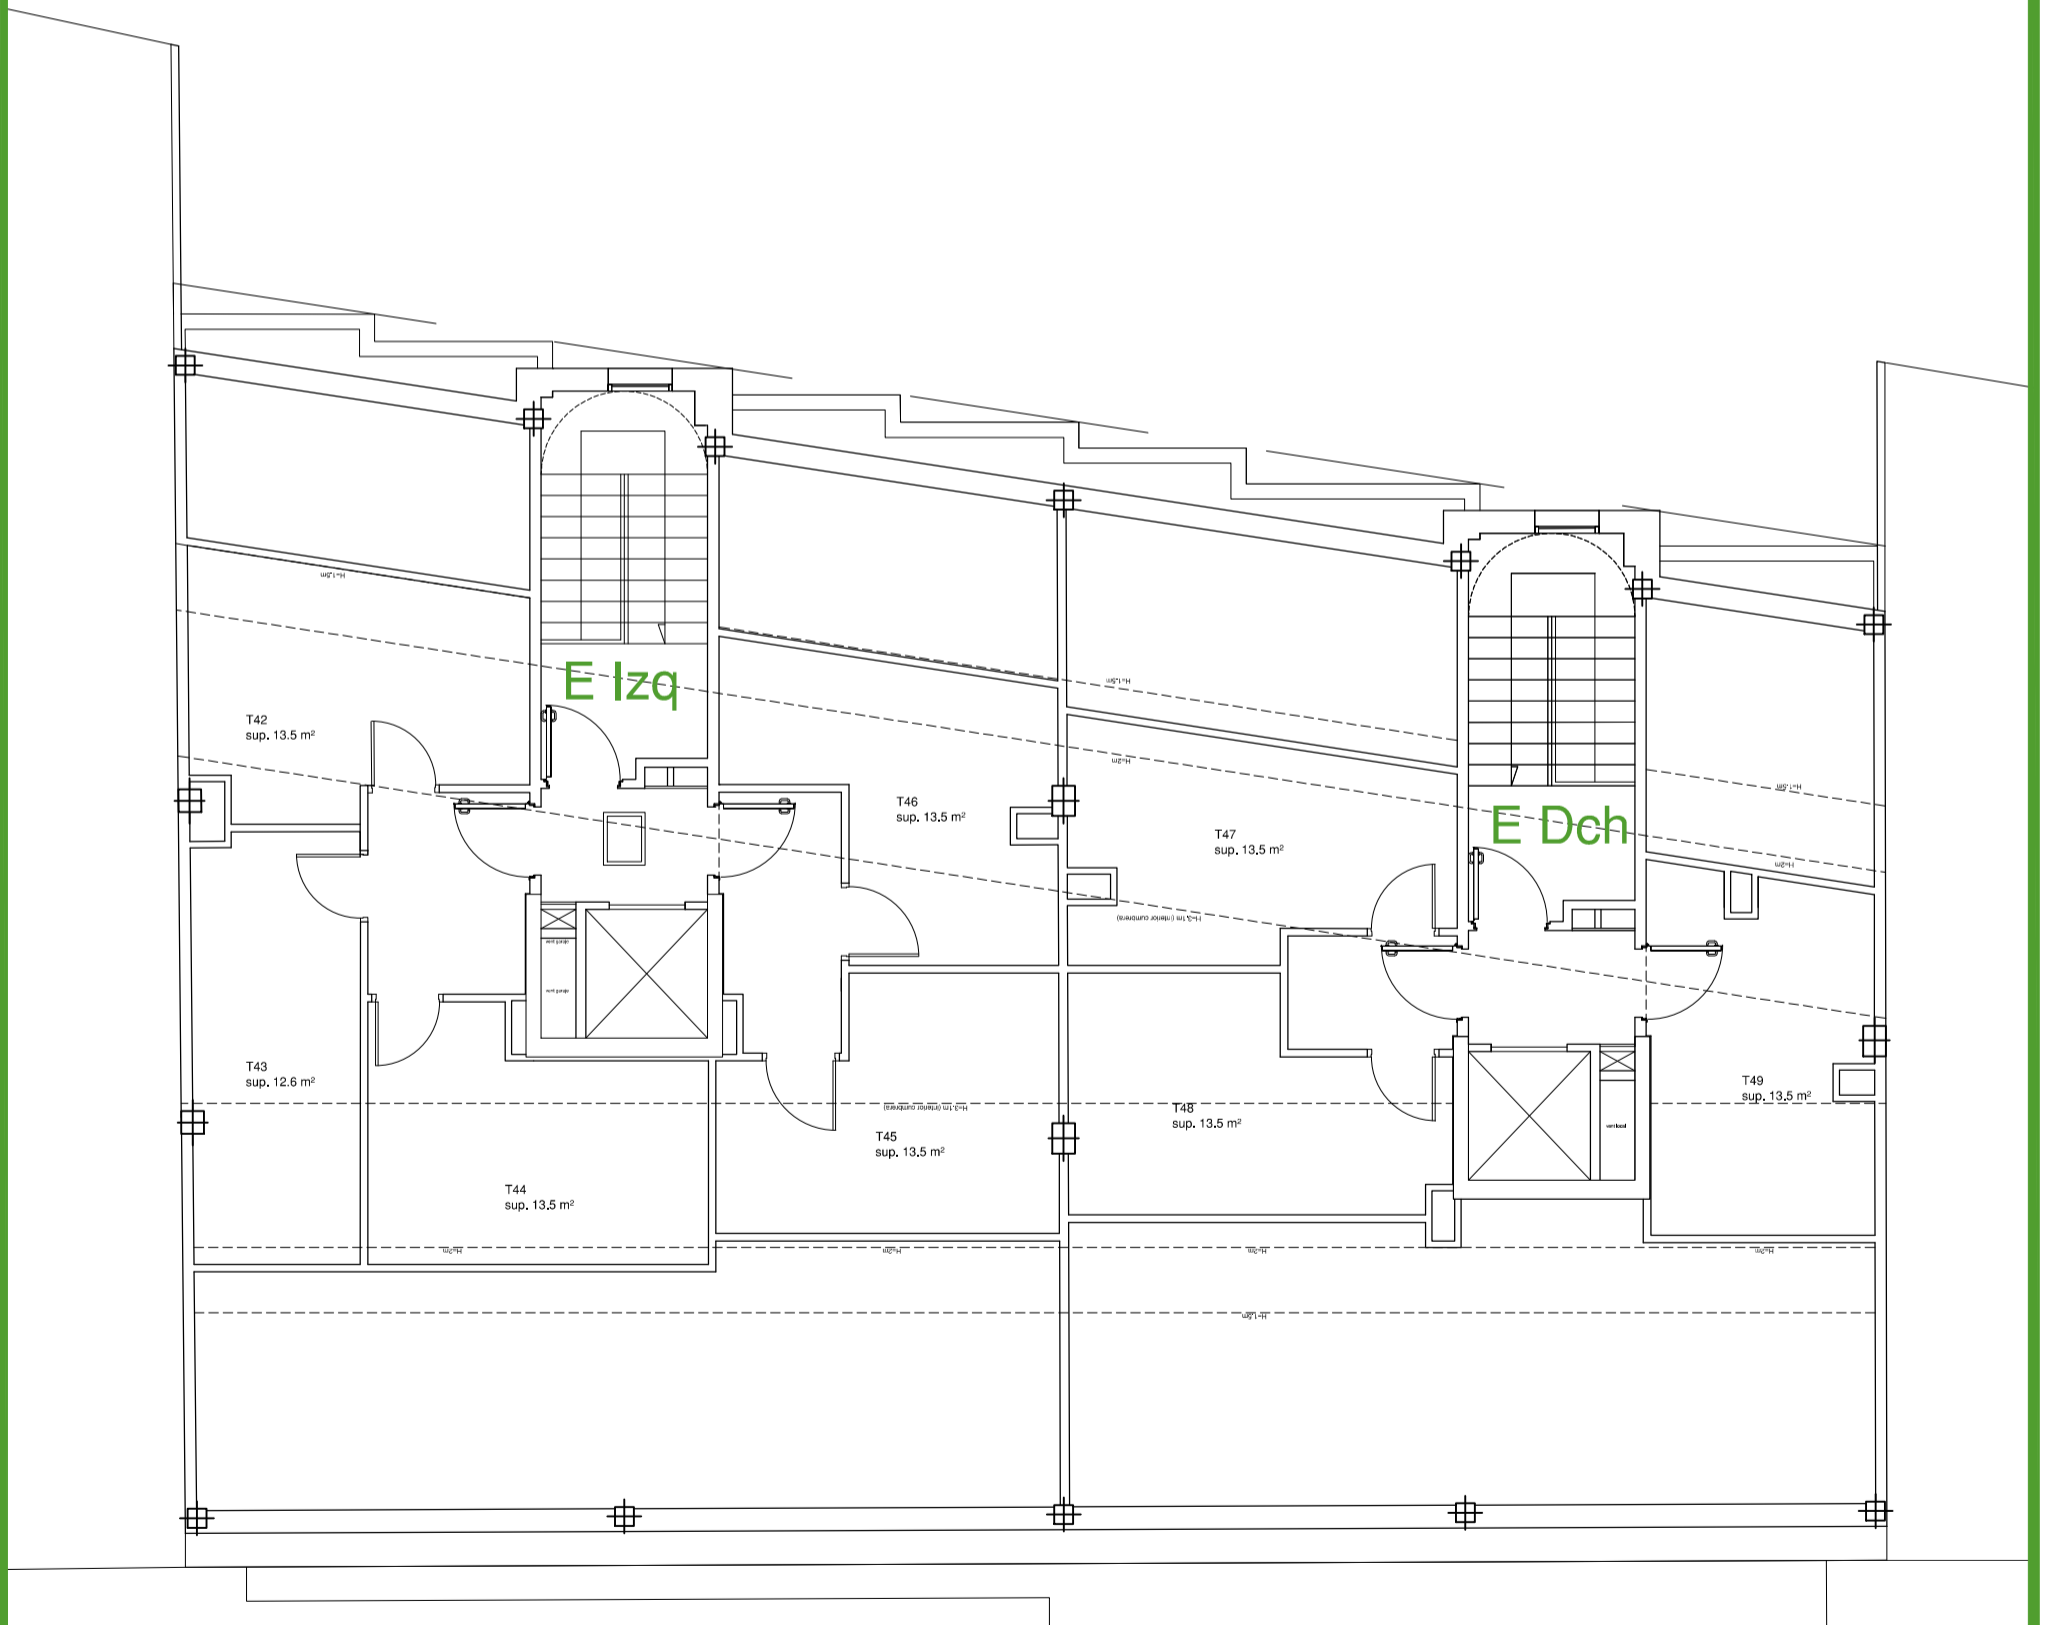

E: 1/100

Doctor Entrecanales, 4 - BILBAO - REKALDE
PLANTA SEXTA (BAJO CUBIERTA) VIVIENDAS

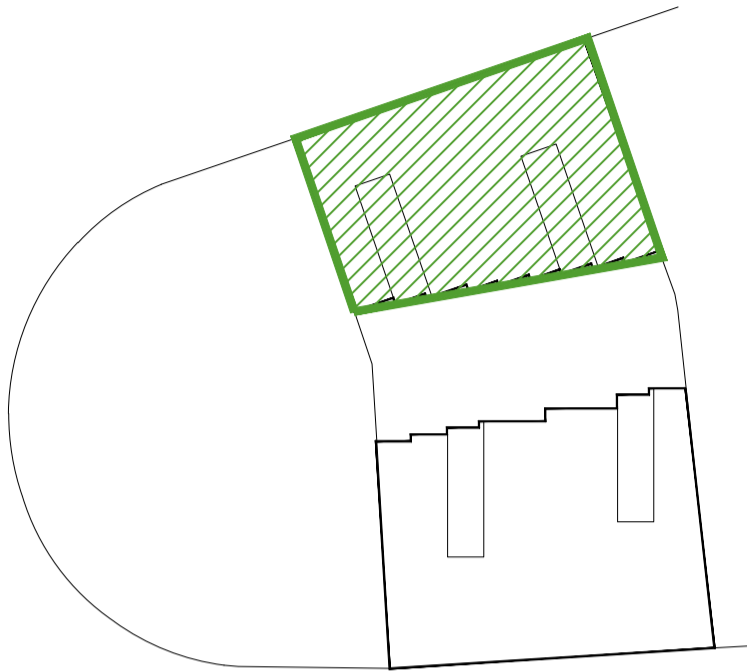

E: 1/100