


ABADIÑO - KAMIÑOPEA, 8

Plano Planta Garajes

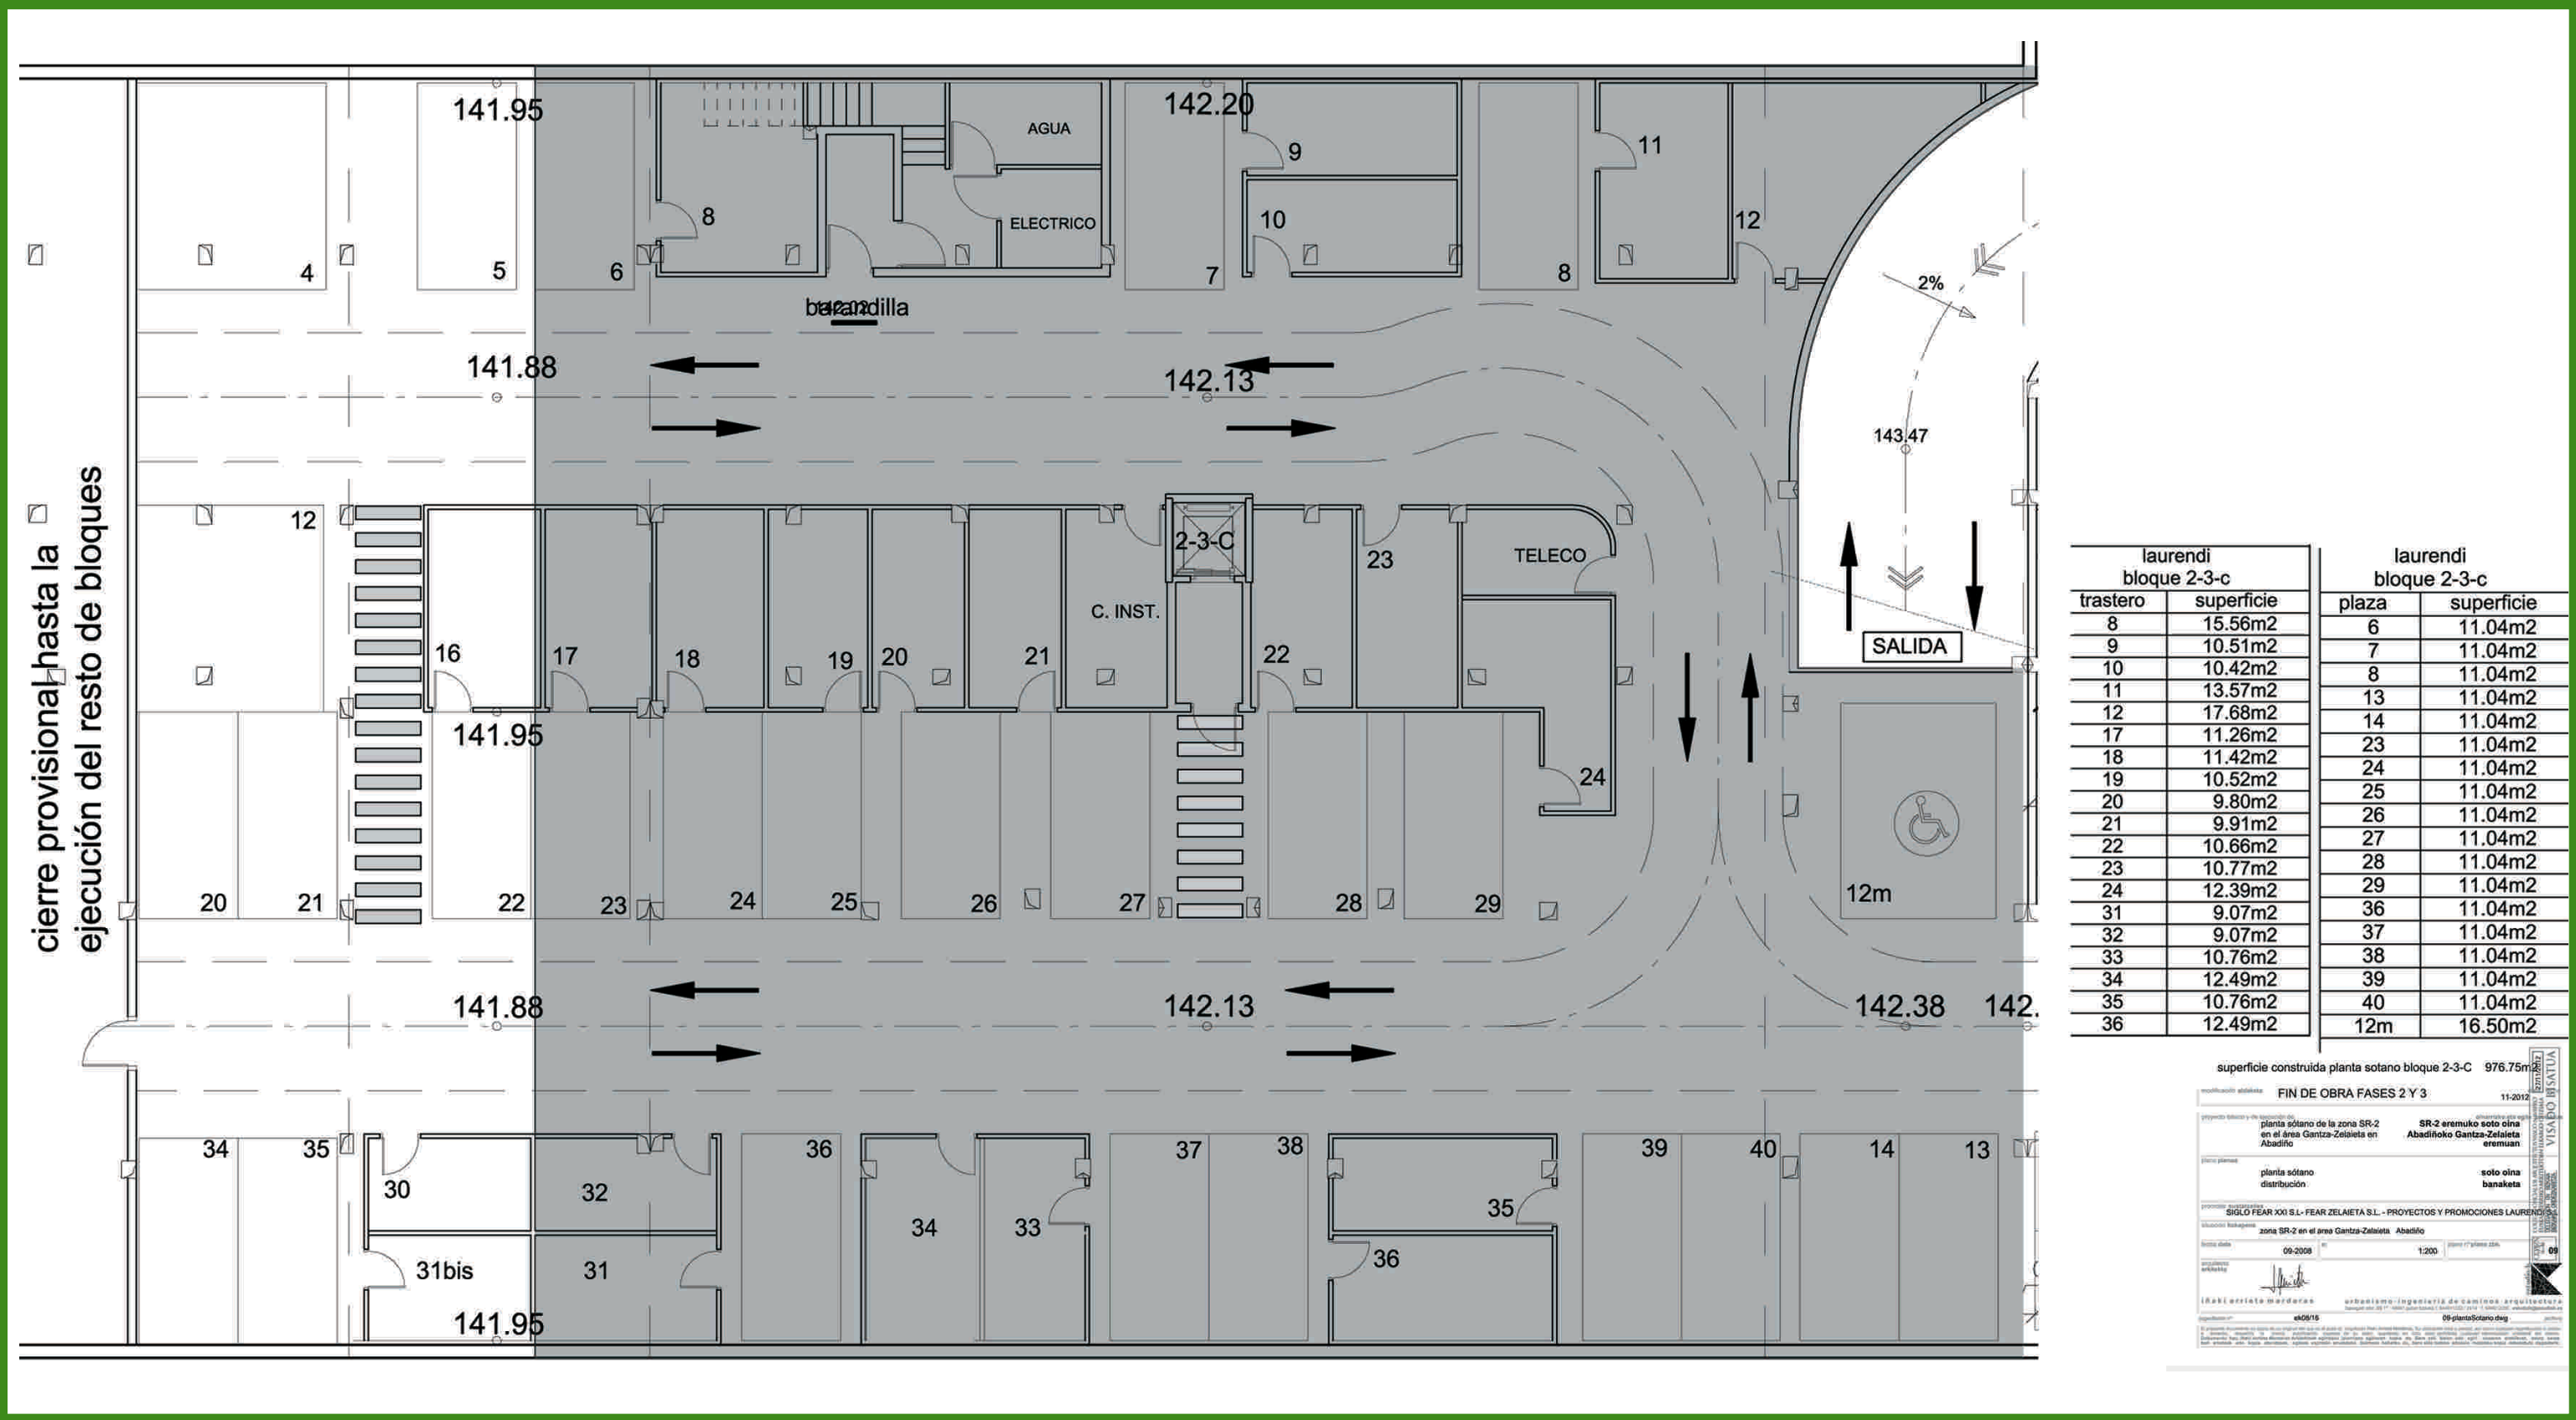

Nota: Las superficies son aproximadas. Las definitivas se obtendrán una vez concluidas las obras. Posibles variaciones no modificarán el precio de venta establecido.