


LANDENE BIZITEGIA - ALGORTA

Plano Planta Garajes - PLANTA -1

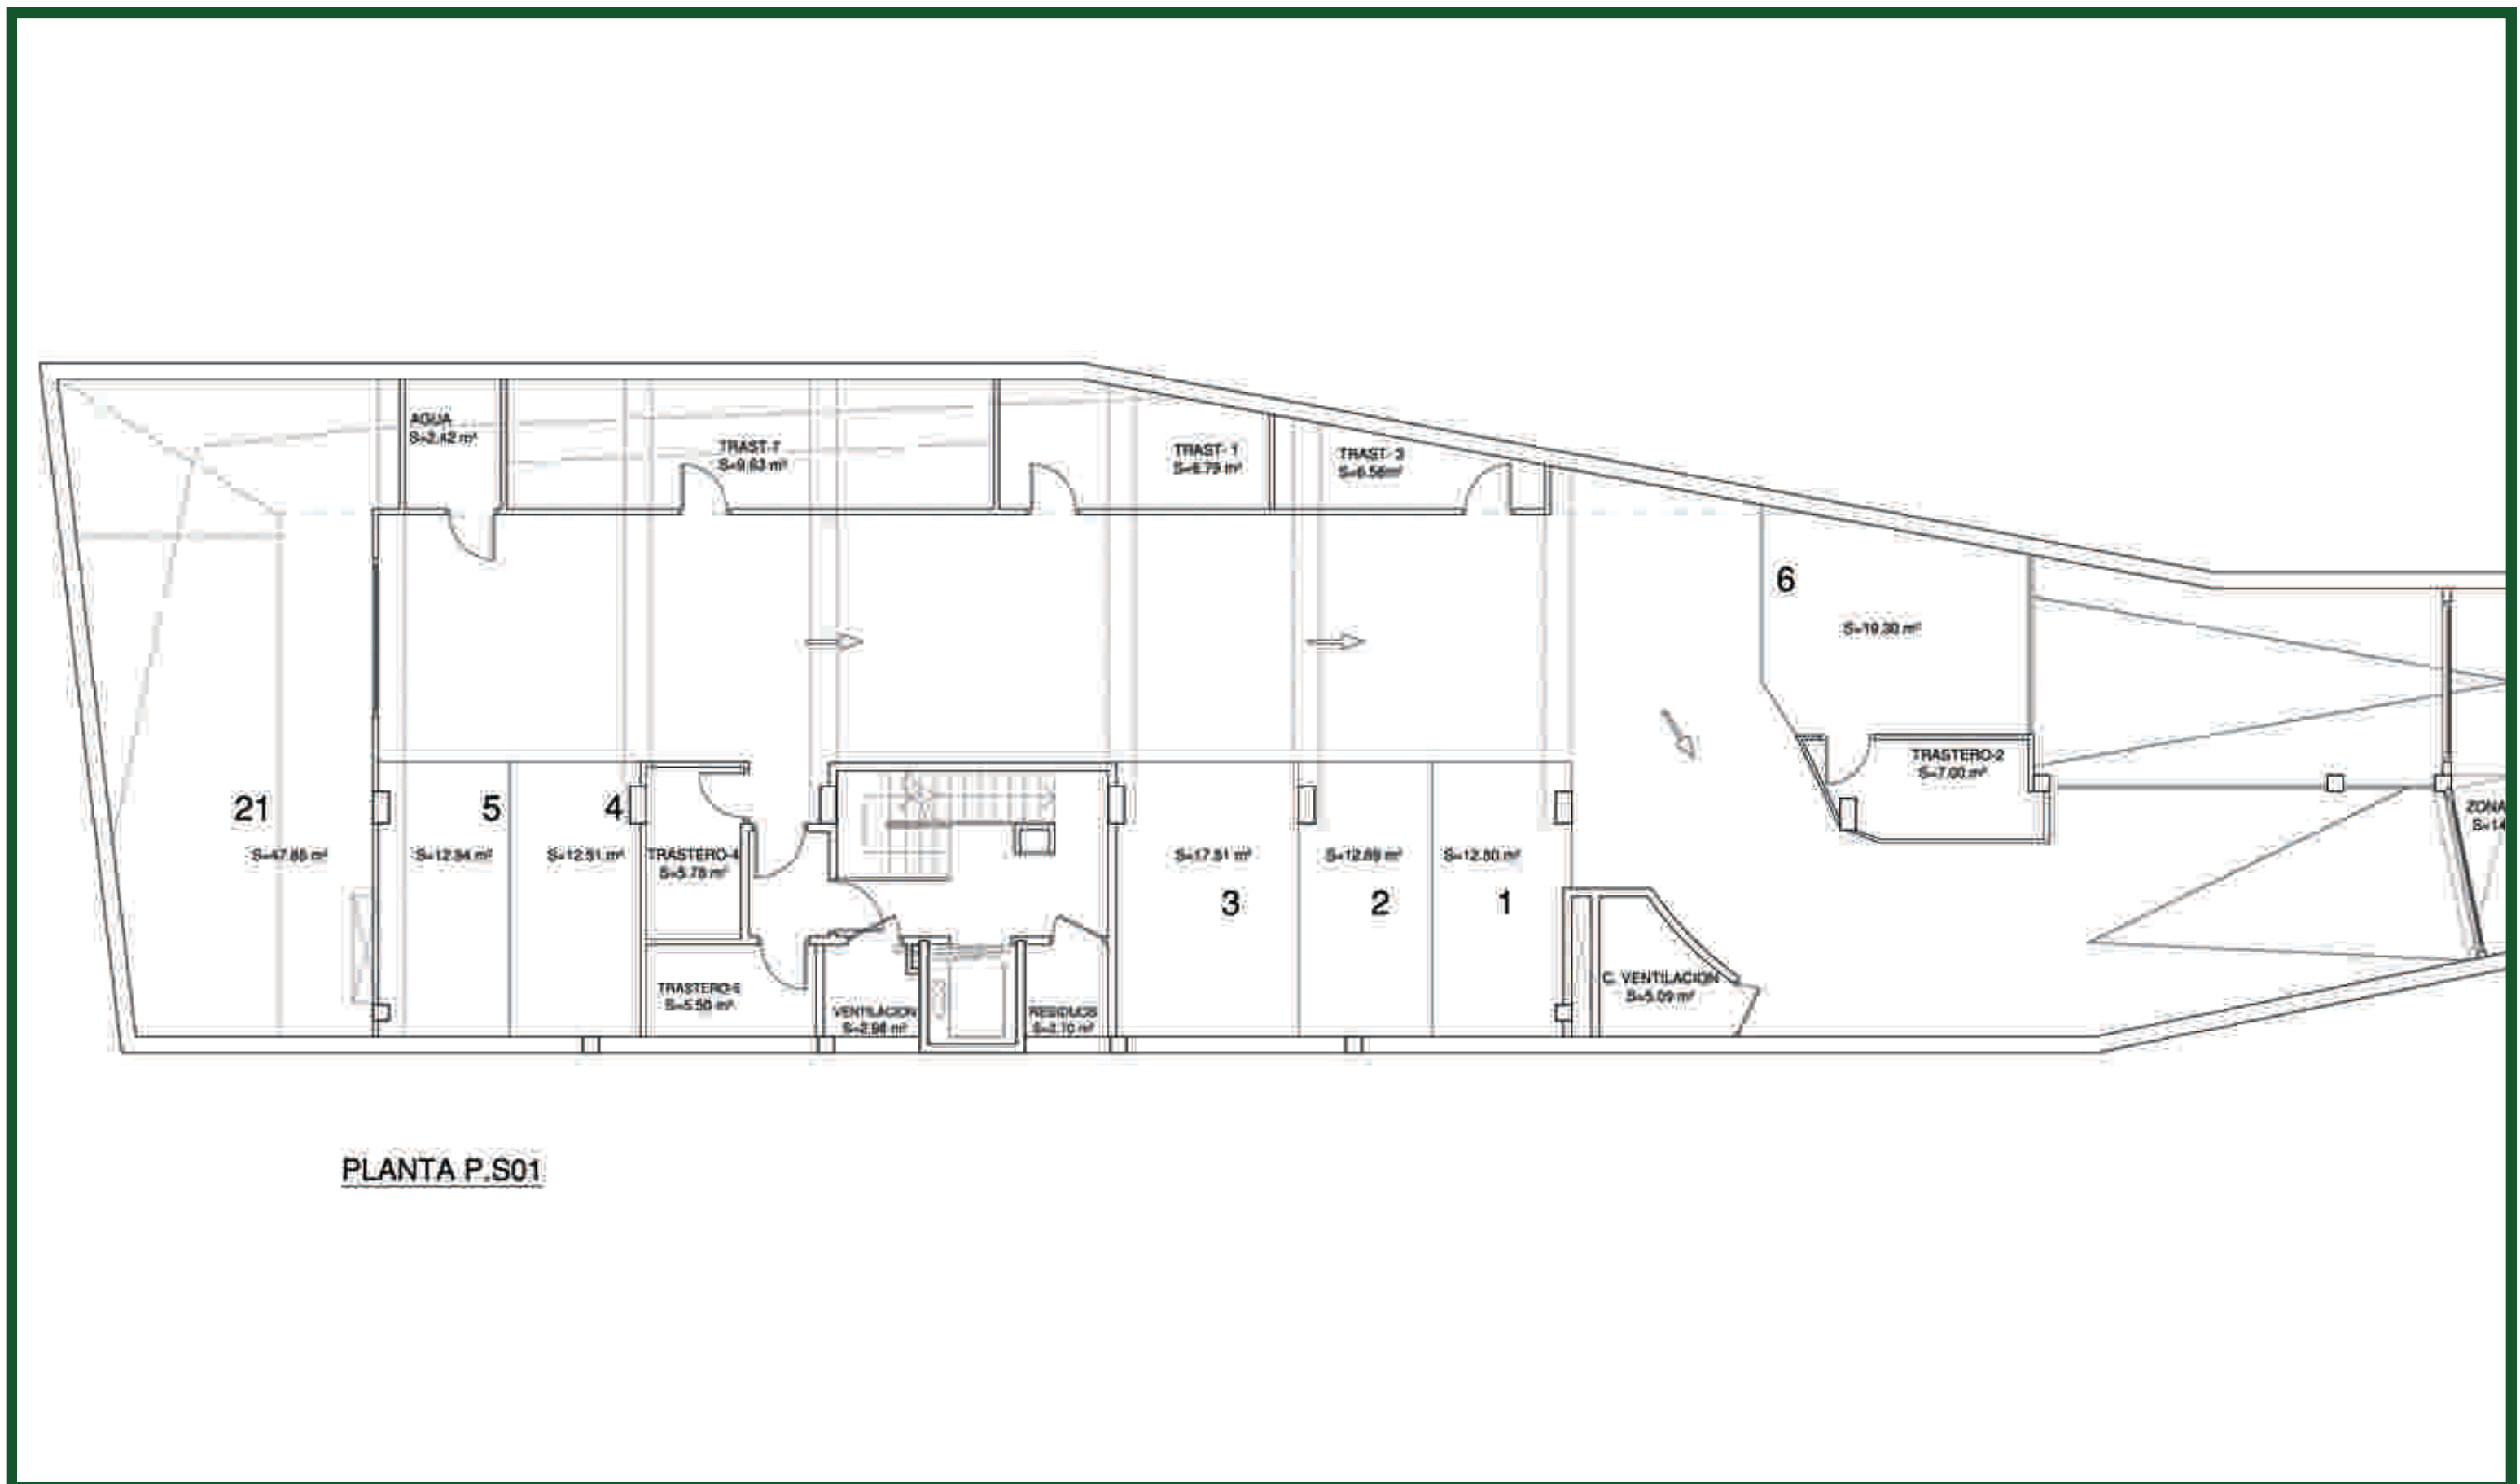

PLANTA P.S01

Nota: Las superficies son aproximadas. Las definitivas se obtendrán una vez concluidas las obras. Posibles variaciones no modificarán el precio de venta establecido.

LANDENE BIZITEGIA - ALGORTA

Plano Planta Garajes - PLANTA -2

