
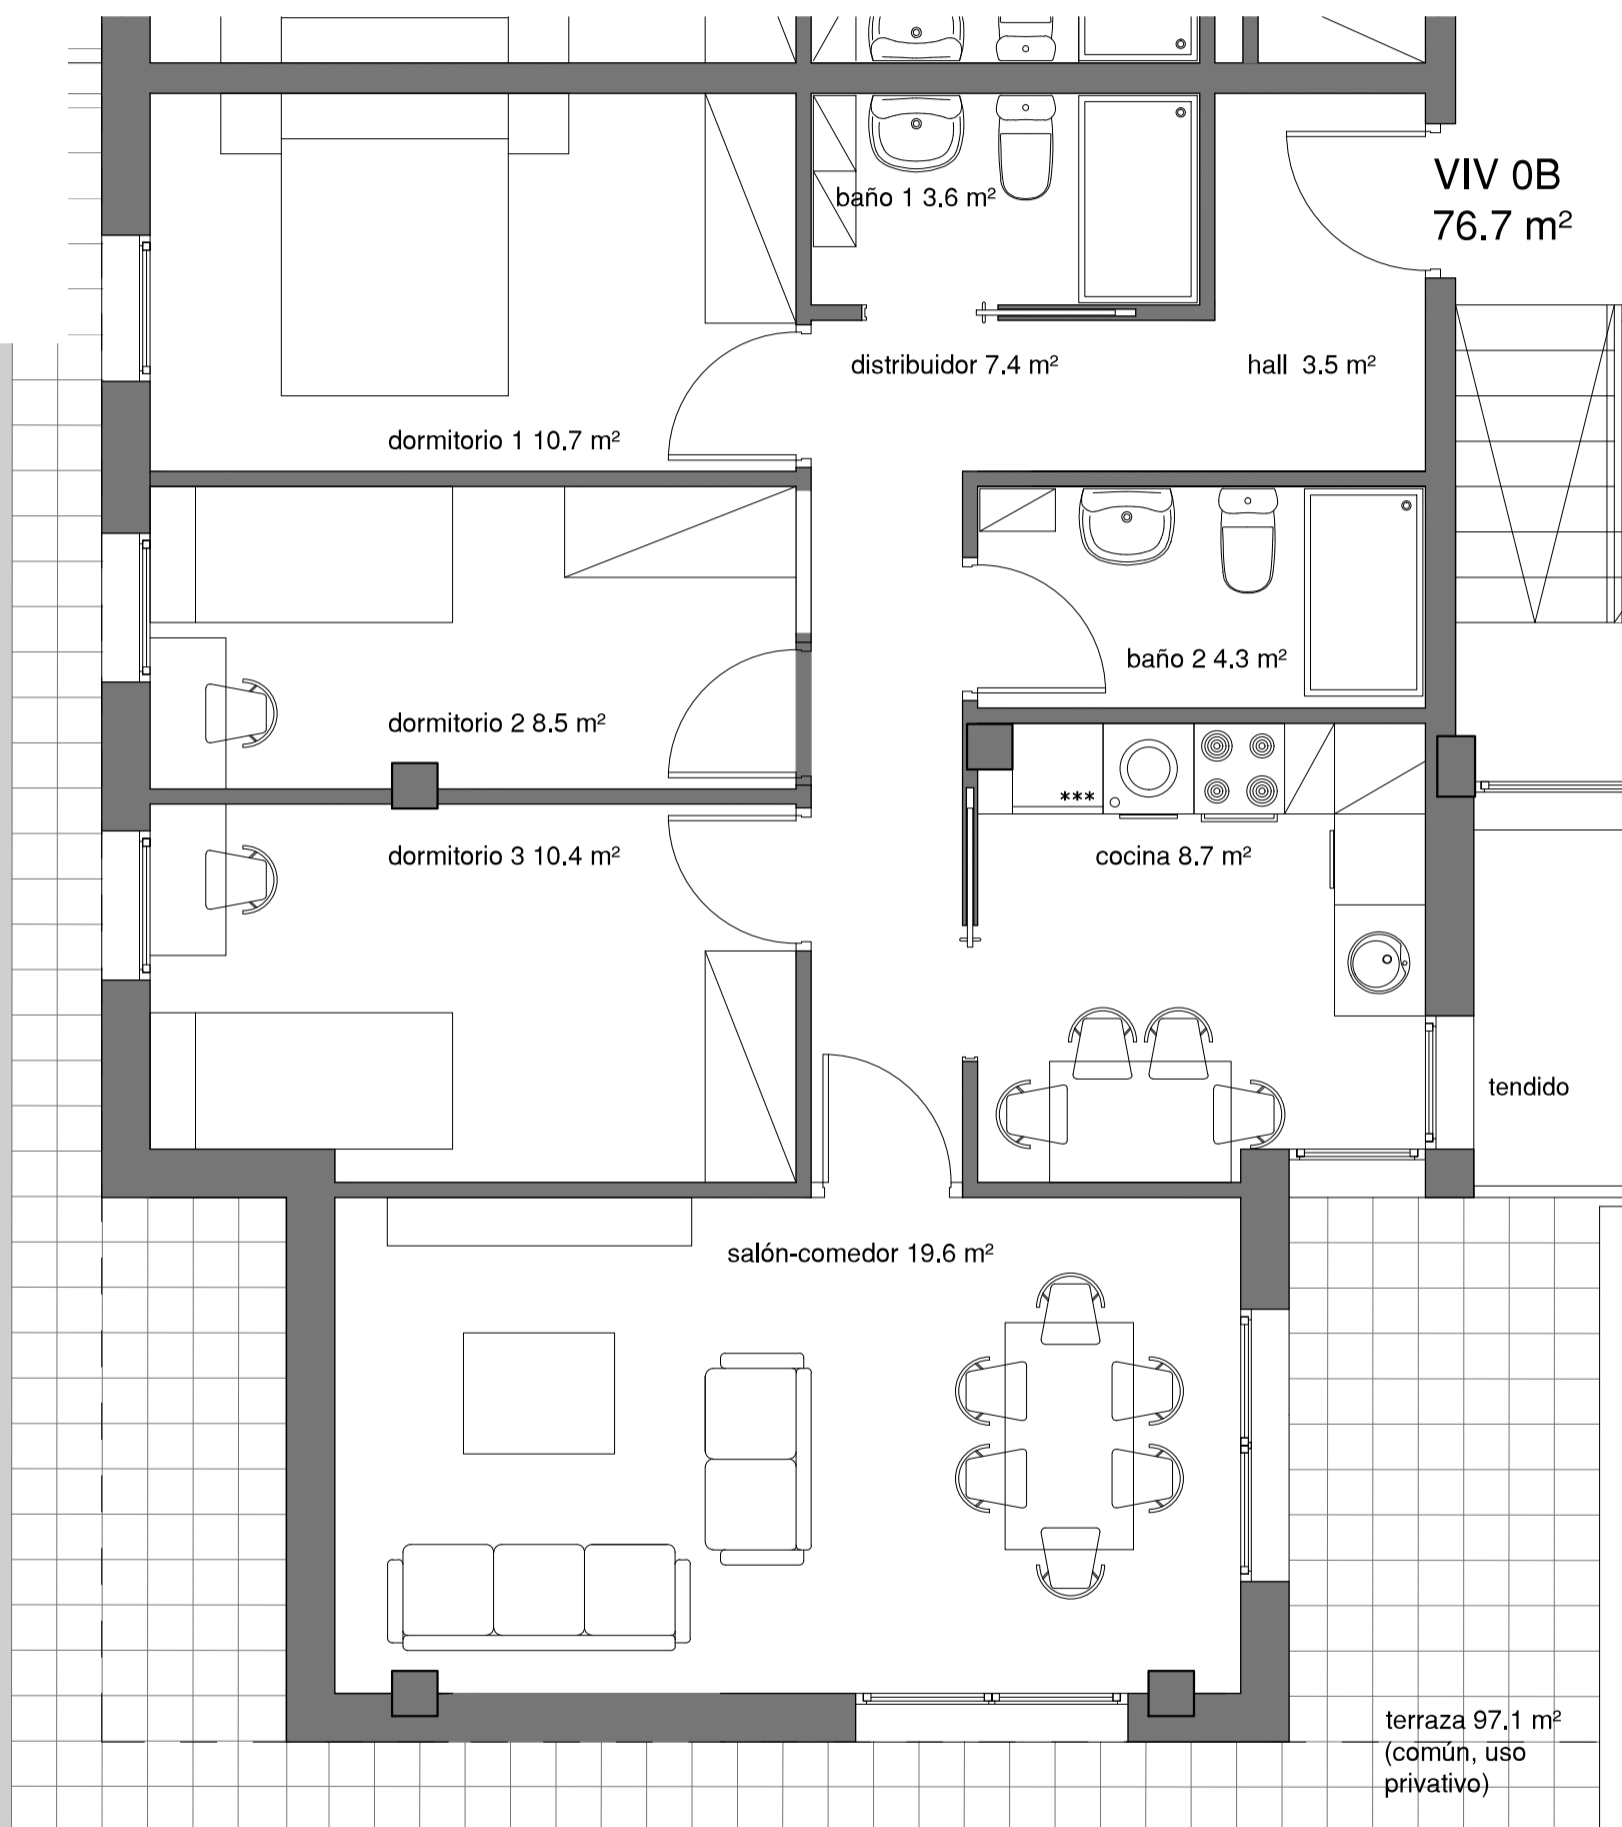


PLANTA BAJA - B

3 habitaciones 2 baños - 76,43 m² útiles + Terraza (común uso privado) 97,15 m²



Superficie construida privada de la vivienda 89,89 m²

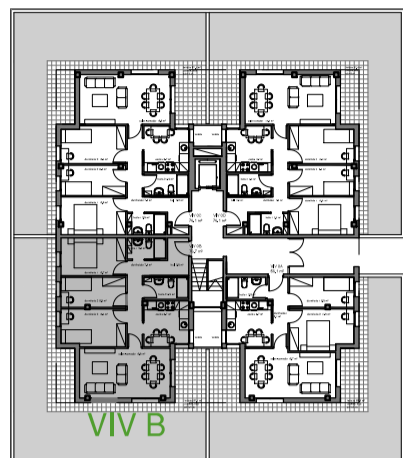

PLANTA BAJA - C

3 habitaciones 2 baños - 76,07 m² útiles + Terraza (común uso privativo) 97,15 m²

Superficie construida privativa de la vivienda 90,82 m²

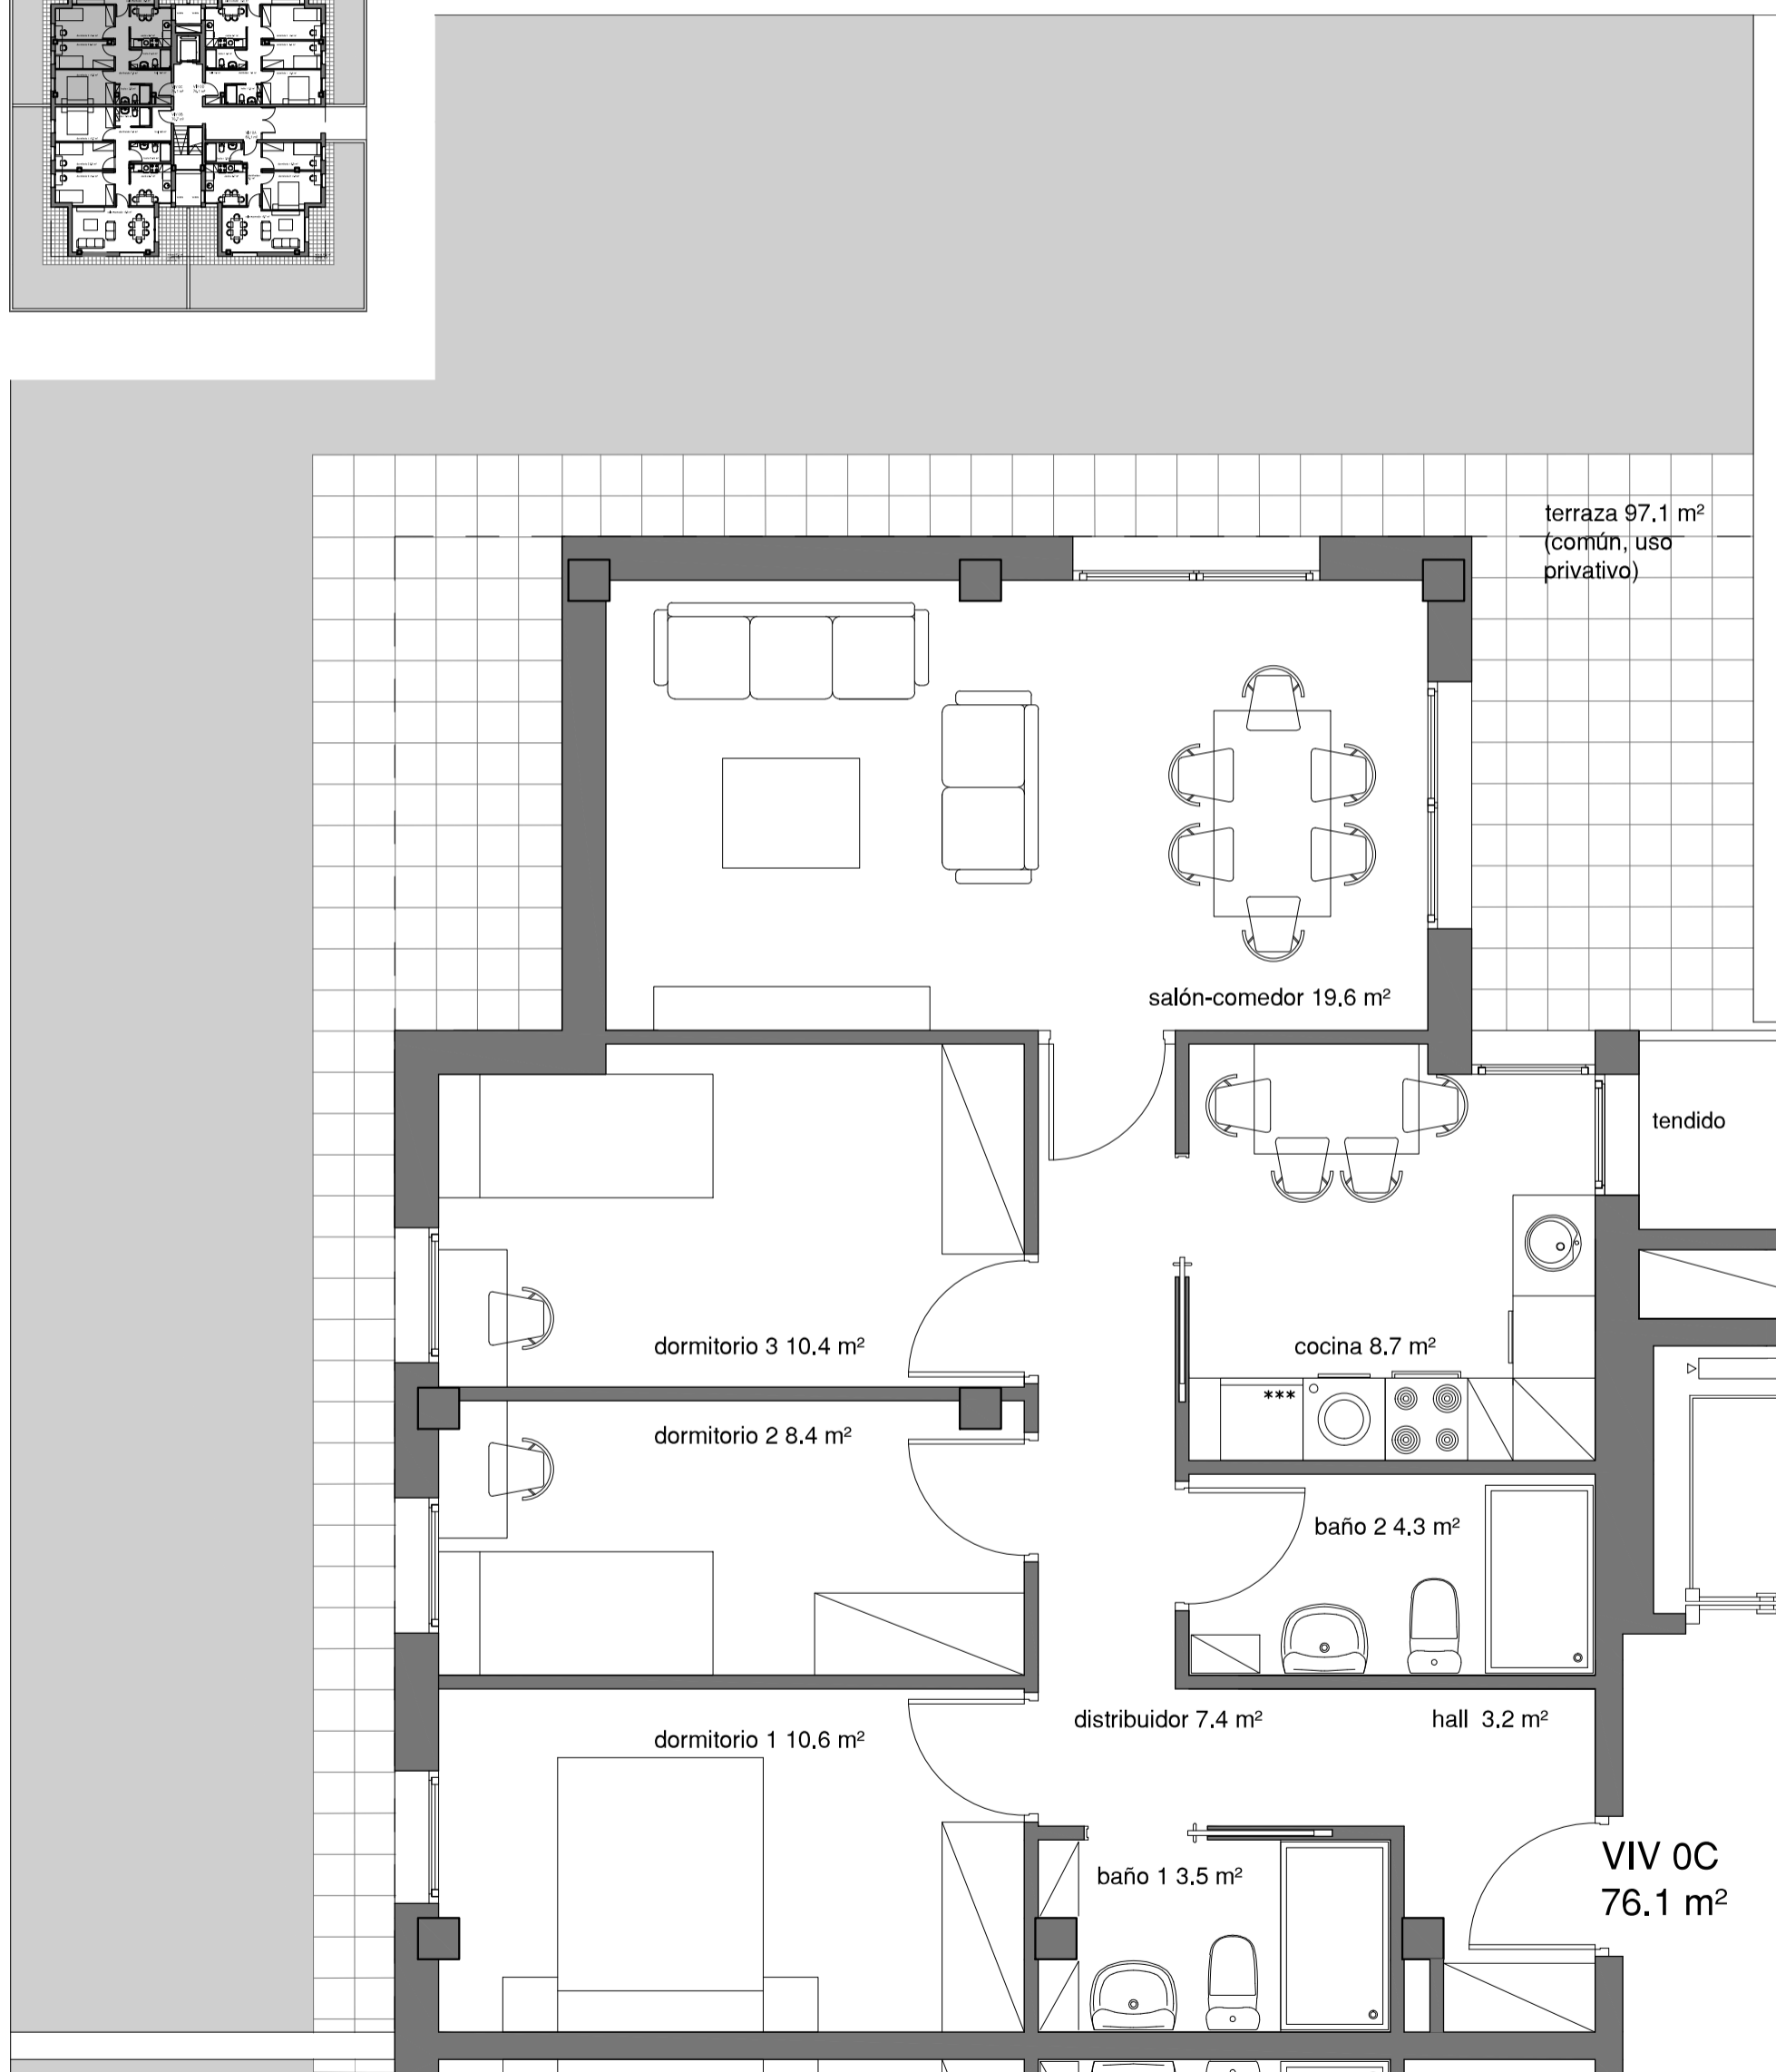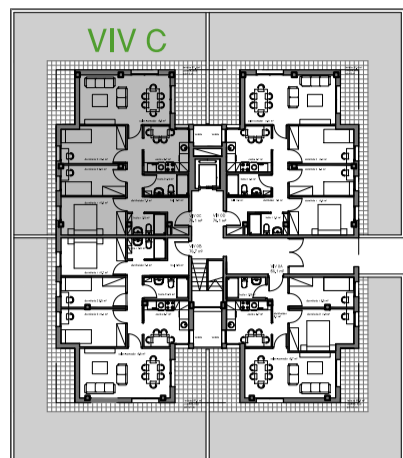

PLANTA BAJA - D

3 habitaciones 2 baños - 76,06 m² útiles + Terraza (común uso privado) 97,42 m²

Superficie construida privativa de la vivienda 91,28 m²

